


DRENAGEM PLUVIAL

ESCALA 1:2000

PERFIL LONGITUDINAL

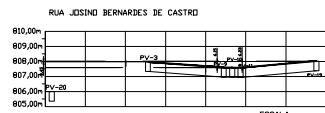


Trecho	Cota Montante	Cota Usante	dh	Extensão	%
PV3-PV9	807,97m	807,59m	0,38m	76,64m	0,50
PV9-PV10	807,59m	807,78m	0,19m	8,33m	0,20
PV10-PV11	807,78m	807,82m	0,04m	8,33m	0,50
PV11-PV19	807,82m	808,35m	0,53m	75,67m	0,70




Trecho	Cota Montante	Cota Usante	dh	Extensão	%
PV5-PV6	826,33m	823,00m	3,33m	50,00m	6,67
PV6-PV7	823,00m	816,80m	6,20m	50,00m	12,40
PV7-PV8	816,80m	812,60m	4,20m	50,00m	8,40
PV8-PV10	812,60m	807,78m	4,82m	15,46m	31,24




DETALHAMENTO 01 BOCA DE LOBO SIMPLES S/ ESCALA

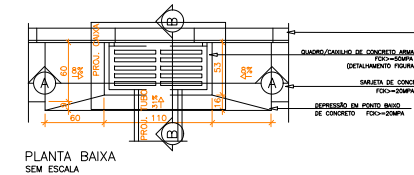

PLANTA BAIXA SEM ESCALA



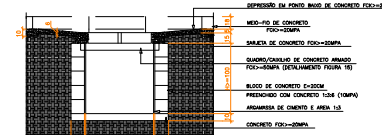


CORTE AA SEM ESCALA

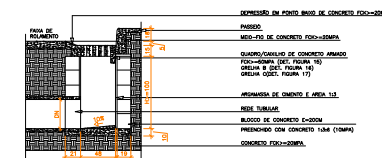


CORTE BB SEM ESCALA


DETALHAMENTO 02 BOCA DE LOBO DUPLA S/ ESCALA

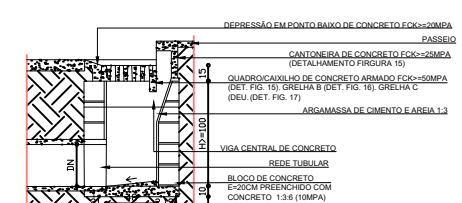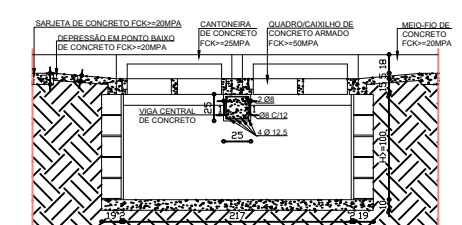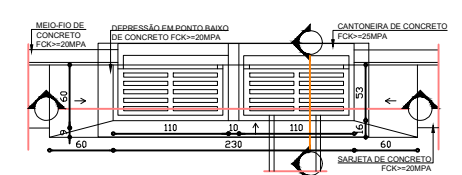


DETALHAMENTO 03 POÇO DE VISITA S/ ESCALA

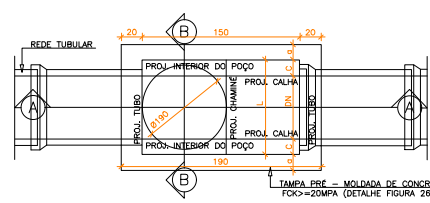


PLANTA BAIXA SEM ESCALA

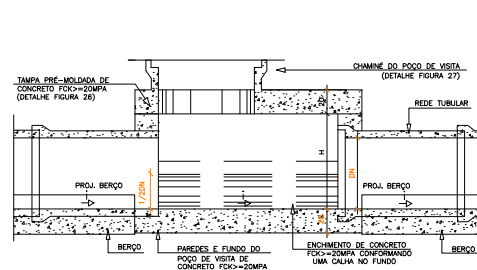

CORTE AA SEM ESCALA

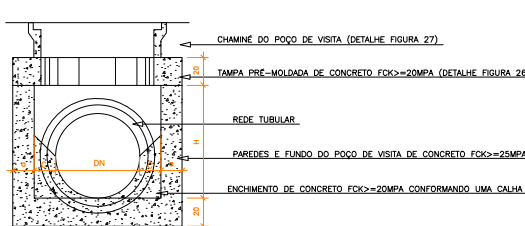

CORTE BB SEM ESCALA

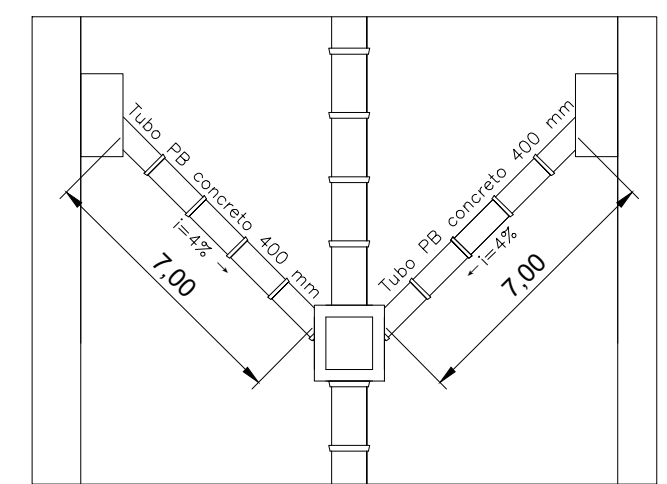

CONDUTOS DE LIGAÇÃO SEM ESCALA

POÇO DE VISITA - TIPO A	DIMENSÕES (cm)					
	DN (mm)	a	L	c	H	X
	600	15	90	15	80	120
	800	20	90	5	100	130
	1000	20	100	-	130	140

BERÇO DE CONCRETO	DIMENSÕES (cm)					CONSUMO (m³/m)
	DN (mm)	a	b	b1	d	
	400	12	10	6,5	60	
	600	18	15	10,5	100	
	800	24	20	12,5	130	
	1000	30	25	15,5	160	

EUGÊNIO VILELA JÚNIOR
PREFEITO MUNICIPAL

LAURA BEATRIZ TEIXEIRA
COO. DE ELABORAÇÃO DE PROJETOS

Secretaria Municipal de Obras e Trânsito

Data: 07 | 2022

Projeto de Drenagem Pluvial

Escala: Sem escala

Bairro Jardim Morumbi

Eng Civil: Laura Beatriz Teixeira CREA-MG: 331.968



Secretaria de Obras e Trânsito
Rua: Coronel Gonçalves D'Amarante, nº 83
Centro - Formiga | MG - Cep: 35570-146
(37) 3329-1846
secretariafgaobrasetransito@gmail.com.br