


FACHADA LATERAL DIREITA
escala 1:75

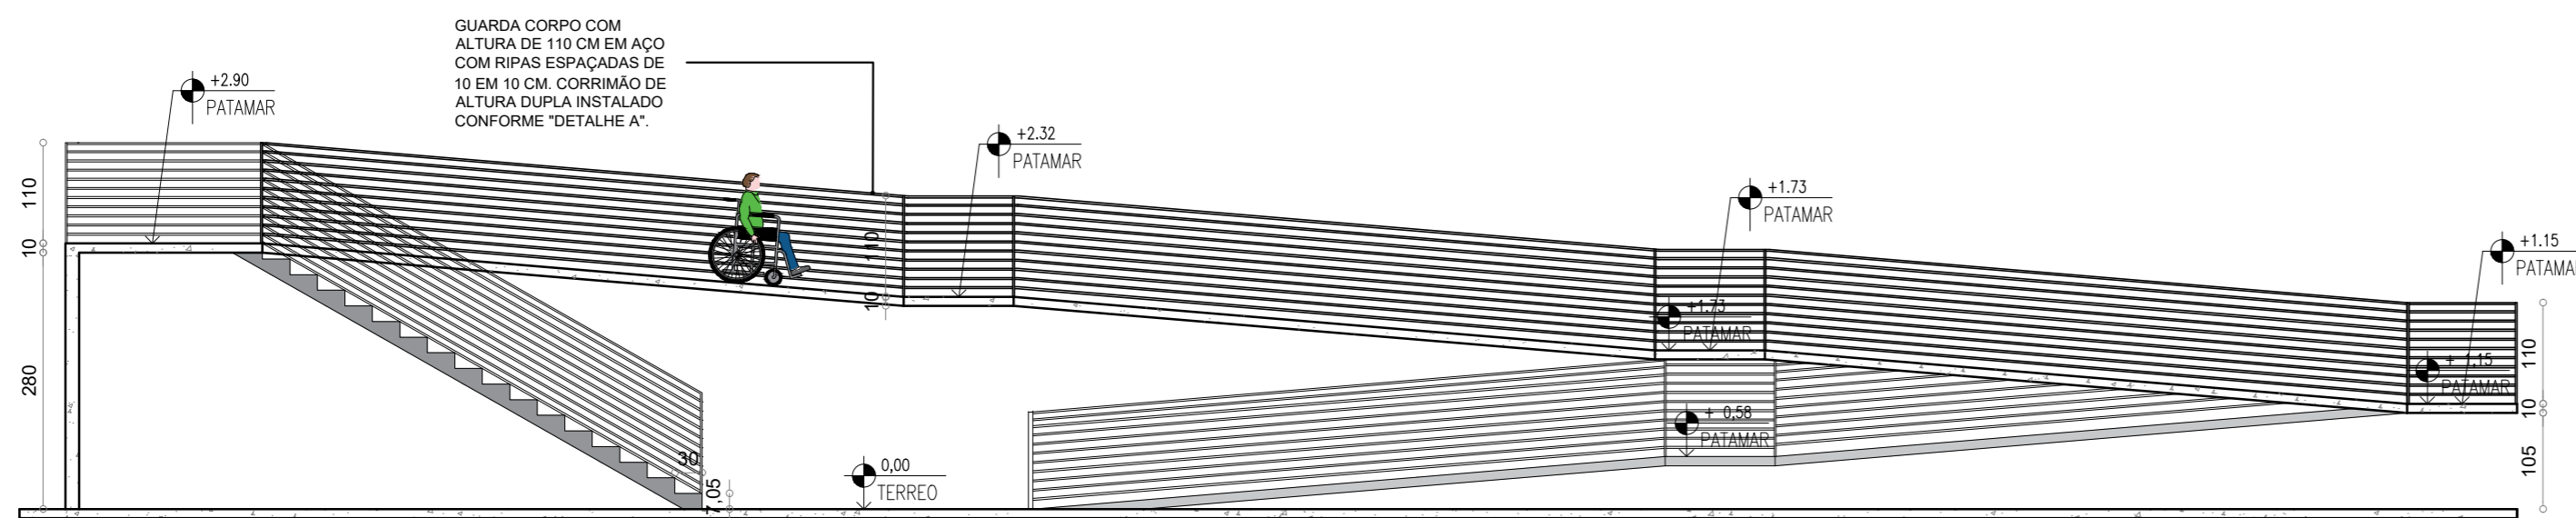

DETALHE RAMPA
escala 1:75



PREFEITURA MUNICIPAL DE FORMIGA
C.N.P.J. : 16.784.720/0001-25
Secretaria de Obras e Trânsito
(37) 3329-1846
secretariafogaobrasetransito@gmail.com
Rua: Barão de Piumhi, nº 121
Centro - Formiga | MG - Cep: 35570-000

Título: PROJETO ARQUITETÔNICO

Finalidade: AMPLIAÇÃO CENTRO DE EDUCAÇÃO INFANTIL
CONCEIÇÃO MARIA DE ALMEIDA

Detalhes: DETALHE RAMPA, FACHADA E IMAGEM 3D

Endereço Obra/Serviço:
RUA DR. TEIXEIRA SOARES, 1120 – ENGENHO DE SERRA

MUNICÍPIO DE FORMIGA – CNPJ 16.784.720/0001-25
Eugênio Vilela Junior – CPF: 799.185.496-53 – Pref. Municipal

Resp. Técnico:
RODRIGO AGUIAR PIRES MEDEIROS = CAU A155999-0

Quadro de Áreas:

ÁREA DO CORPO PRINCIPAL	= 154,94M ²
ÁREA TOTAL	= 154,94M ²

Coordenadas:
20°27'11"S e 45°25'32"W

Protocolo:	Aprovação:	Visto:

Escala: INDICADA	Desenho: BIANCA SILVA	Data: MARÇO/2022	Prancha: 03 / 03
---------------------	--------------------------	---------------------	---------------------