

PLANTA BAIXA
esc.1/50

LEGENDA GERAL

- TUBULAÇÃO DE AGUA FRIA
- TUBULAÇÃO DE ESGOTO PRIMARIO
- TUBULAÇÃO DE AGUAS PLUVIAIS
- TL TORNEIRA DE LIMPEZA h=0,50m DO PISO
- TUBO VERTICAL QUE SOBE
- TUBO VERTICAL QUE DESCE
- TUBO VERTICAL QUE TRANSPASSA
- CV COLUNA DE VENTILAÇÃO
- AF COLUNA DE AGUA FRIA
- TQ TUBO DE QUEDA DE ESGOTO
- AP TUBO DE QUEDA DE AGUAS PLUVIAIS
- CAIXA DE GORDURA EM PVC COM TAMPA CEGA, SAIDA DE Ø75
- CAIXA SIFONADA EM PVC COM GRELHA, SAIDA DE Ø75 OU Ø50
- CAIXA DE INSPEÇÃO EM ALVENARIA NO PISO COM TAMPA DE CONCRETO
- ▨ CAIXA DE PASSAGEM EM ALVENARIA NO PISO PARA AGUAS PLUVIAIS COM GRELHA DE FERRO

NOTAS:

- 1- PROJETO ELABORADO CONFORME NORMAS DA ABNT.
- 2- DIAMETROS EM MILIMETROS, COTAS EM METROS.
- 3- UTILIZAR NAS INSTALAÇÕES DE AGUAS PLUVIAIS TUBOS E CONEXÕES TIGRE.
- 4- UTILIZAR NAS INSTALAÇÕES DE ESGOTO E AGUA FRIA TUBOS E CONEXÕES TIGRE.
- 5- REVESTIR TODA TUBULAÇÃO DE ESGOTO E AGUAS PLUVIAIS COM ENVELOPE DE CONCRETO MAGRO.
- 6- OS TUBOS DE VENTILAÇÃO DEVERÃO ULTRAPASSAR O TELHADO EM 0,30 CM E POSSUIR TERMINAL DE VENTILAÇÃO NA PONTA DOS MESMOS.

EQUIVALÊNCIA DE DIAMETROS		
PVC	GALV.	COBRE
20	1/2"	15
25	3/4"	22
32	1"	28
40	1.1/4"	35
50	1.1/2"	42
60	2"	54
75	2.1/2"	66
85	3"	79
110	4"	104

LEGENDA/ALTURAS

RG	REGISTRO DE GAVETA	1,80 m
VD	VÁLVULA DE DESCARGA	1,00 m
LV	LAVATORIO	0,60 m
VS	VASO SANITARIO	0,33 m
HD	HIDROMETRO	0,50 m
TL	TORNEIRA DE LAVAGEM	0,50 m
DH	DUCHA HIGIENICA	0,50 m

PREFEITURA MUNICIPAL DE FORMIGA
C.N.P.J. - 16.784.720/0001-25
Secretaria de Obras e Trânsito
(37) 3329-1846
secretariafgoobrasetransito@gmail.com
Rua: Barão de Piumhi, nº 121
Centro - Formiga | MG - Cep: 35570-000

Título: PROJETO HIDROSSANITÁRIO
Finalidade: AMPLIAÇÃO CENTRO DE EDUCAÇÃO INFANTIL CONCEIÇÃO MARIA DE ALMEIDA
Detalhes: PLANTA BAIXA, TABELA, LEGENDA, NOTAS
Endereço Obra/Serviço: AV. DR. TEIXEIRA SOARES, 1120, BAIRRO ENGENHO DE SERRA

EUGÊNIO VILELA JUNIOR
PREFEITO MUNICIPAL DE FORMIGA


Resp. Técnico: LORENA DE PAIVA ARANTES
ENGENHEIRA CIVIL - CREA MG: 234.399/D

Quadro de Áreas:
ÁREA DO CORPO PRINCIPAL = 154,94 m²
TOTAL = 154,94 m²


ÁREA TOTAL RESIDÊNCIA: 154,94m²

Protocolo: Aprovação: Visto:


Escala: INDICADA Desenho: LORENA ARANTES Data: MAIO/2022 Prancha: 01 / 02

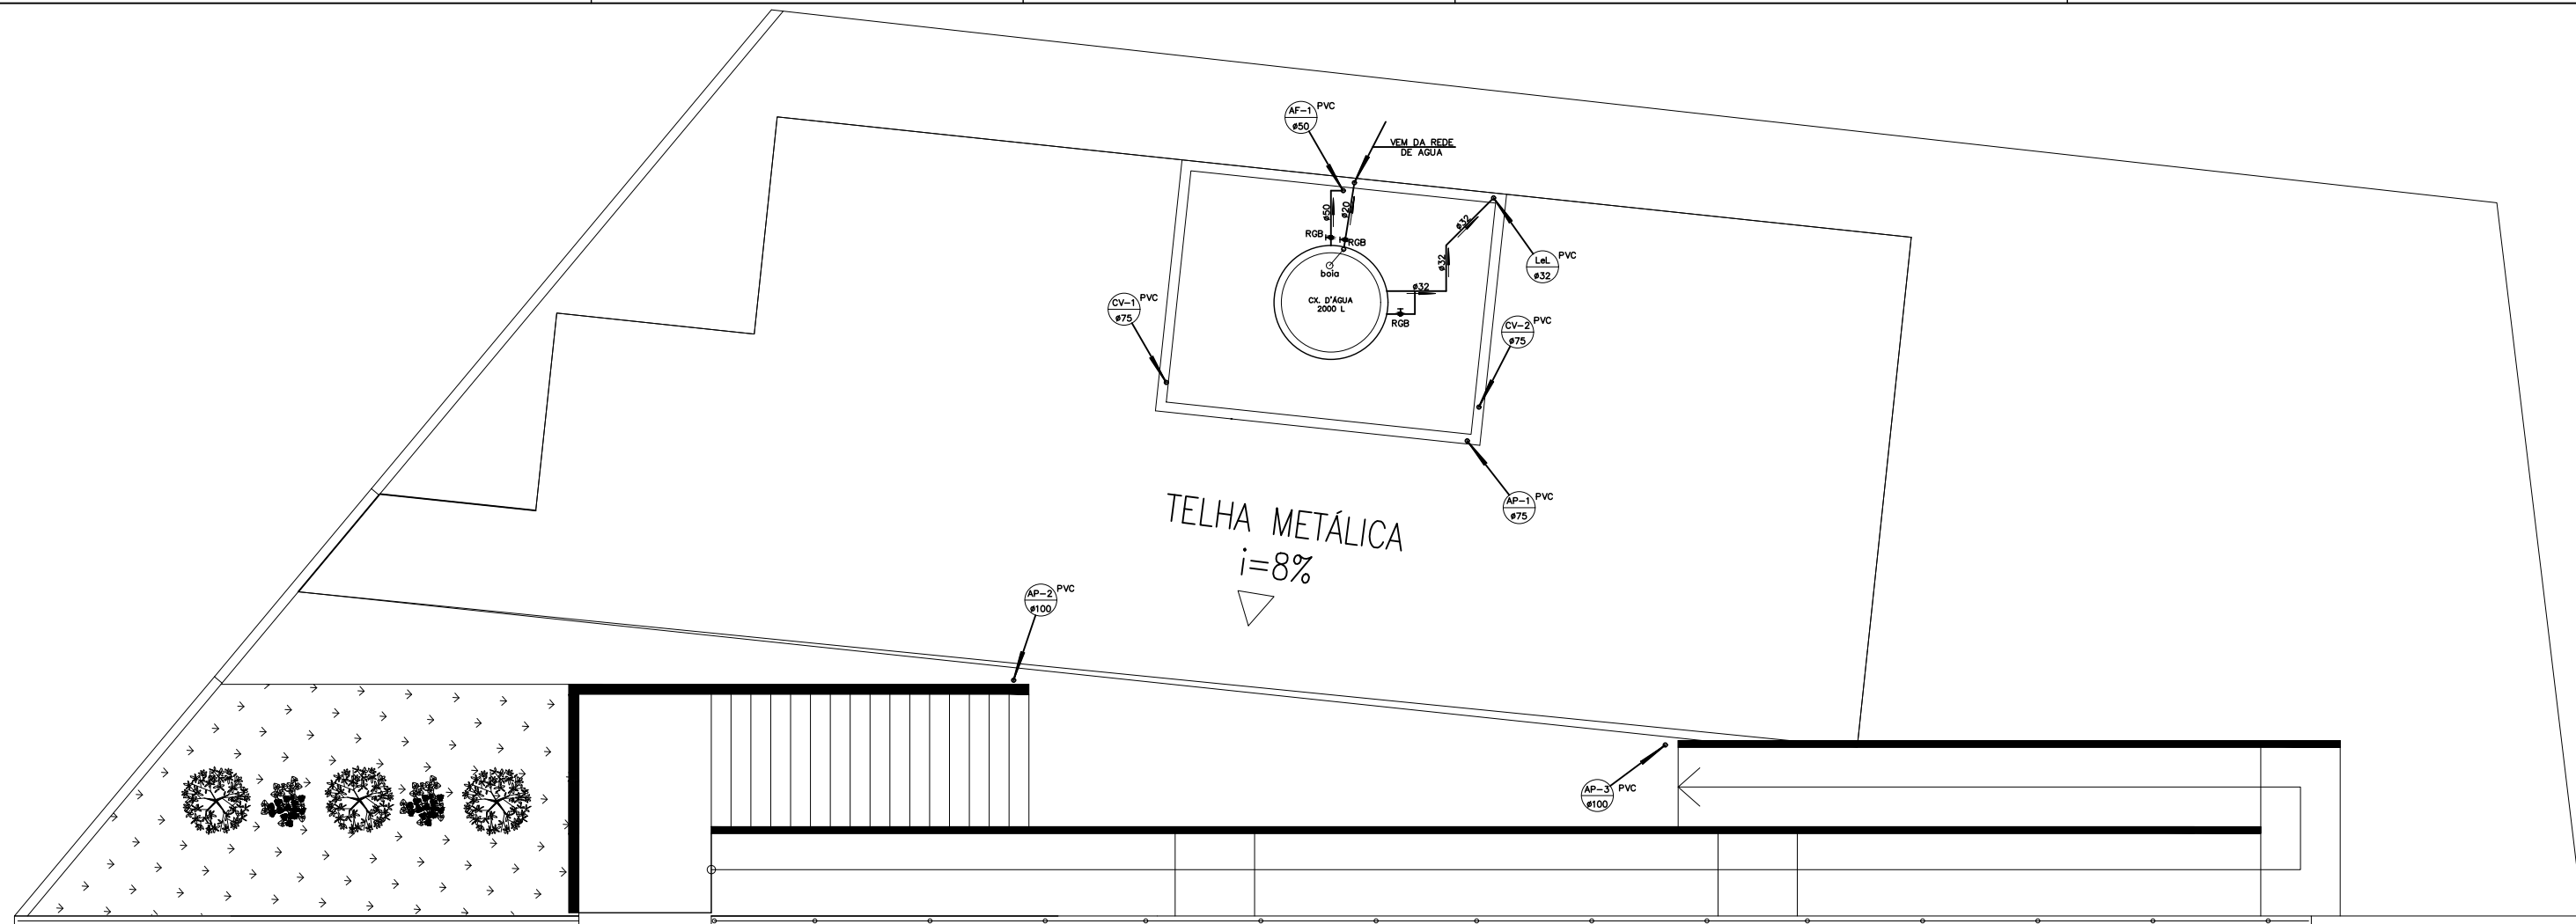


COBERTURA
esc.1/50

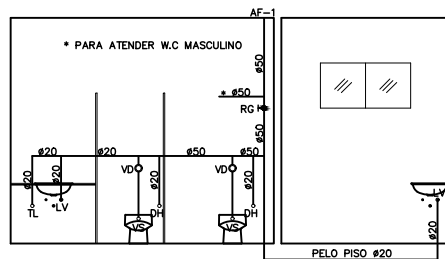

VISTA SANITARIO FEMININO
esc.1/50

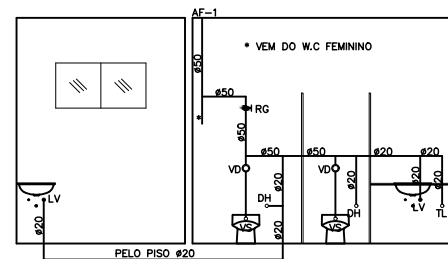

VISTA SANITARIO MASCULINO
esc.1/50

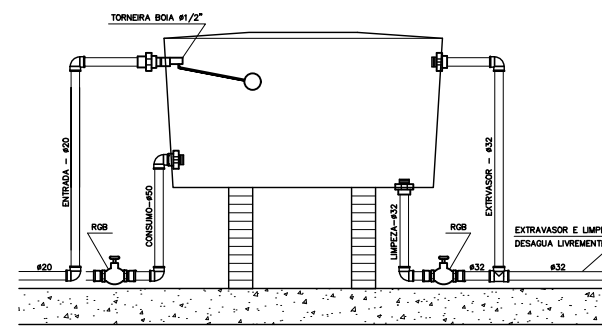

DETALHE ESQUEMATICO (ILUSTRATIVO) - CAIXA D'ÁGUA
SEM ESCALA

PREFEITURA MUNICIPAL DE FORMIGA
C.N.P.J. - 16.784.720/0001-25
Secretaria de Obras e Trânsito
(37) 3329-1846
secretariafgoobrasetransito@gmail.com
Rua: Barão de Plumhi, nº 121
Centro - Formiga | MG - Cep: 35570-000

Título: PROJETO HIDROSSANITÁRIO
Finalidade: AMPLIAÇÃO CENTRO DE EDUCAÇÃO INFANTIL CONCEIÇÃO MARIA DE ALMEIDA
Detalhes: RESERVATÓRIO
Endereço Obra/Serviço: AV. DR. TEIXEIRA SOARES, 1120, BAIRRO ENGENHO DE SERRA

EUGÊNIO VILELA JUNIOR
PREFEITO MUNICIPAL DE FORMIGA

Resp. Técnico: LORENA DE PAIVA ARANTES
ENGENHEIRA CIVIL - CREA MG: 234.399/D

Quadro de Áreas:
ÁREA DO CORPO PRINCIPAL = 154,94 m²
TOTAL = 154,94 m²

ÁREA TOTAL RESIDÊNCIA: 154,94m²

Protocolo: Aprovação: Visto:

Escala: INDICADA
Desenho: LORENA ARANTES
Data: MAIO/2022
Prancha: 02 / 02