


DRENAGEM PLUVIAL


ESCALA 1:2000

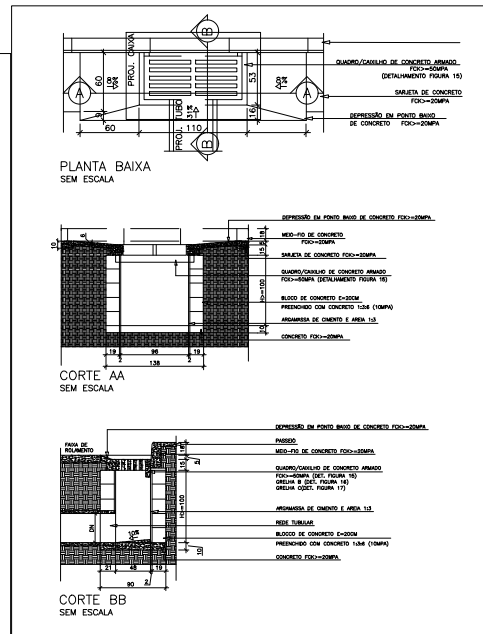



DETALHAMENTO 01 BOCA DE LOBO SIMPLES S/ ESCALA



DETALHAMENTO 02 BOCA DE LOBO DUPLA S/ ESCALA

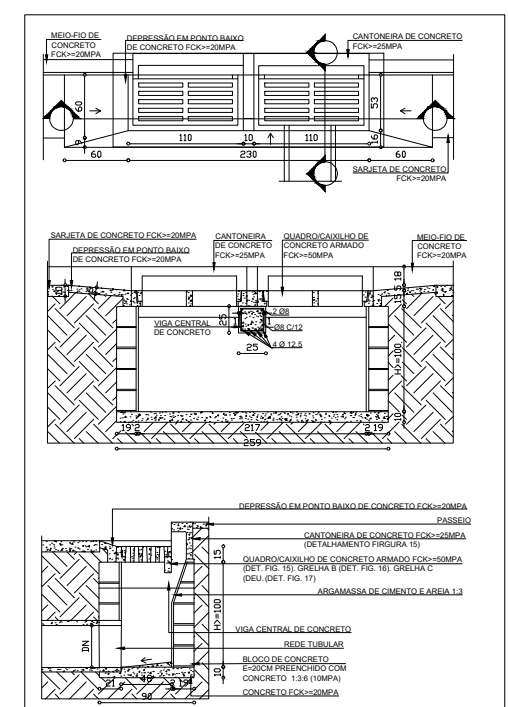

DETALHAMENTO 03 POÇO DE VISITA S/ ESCALA

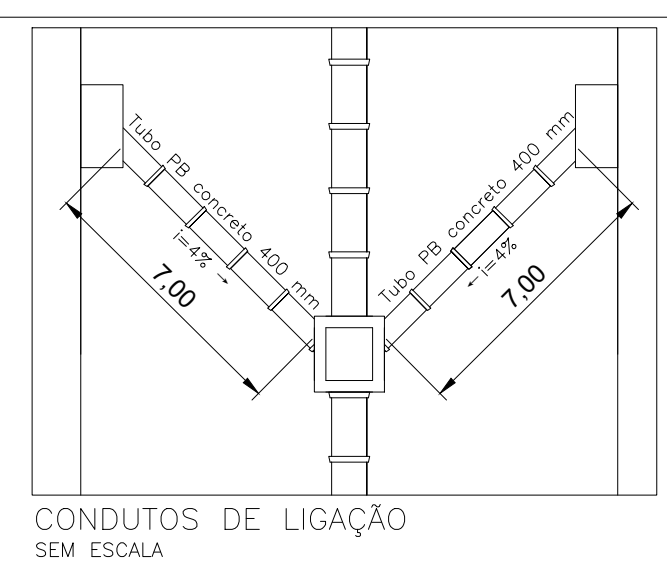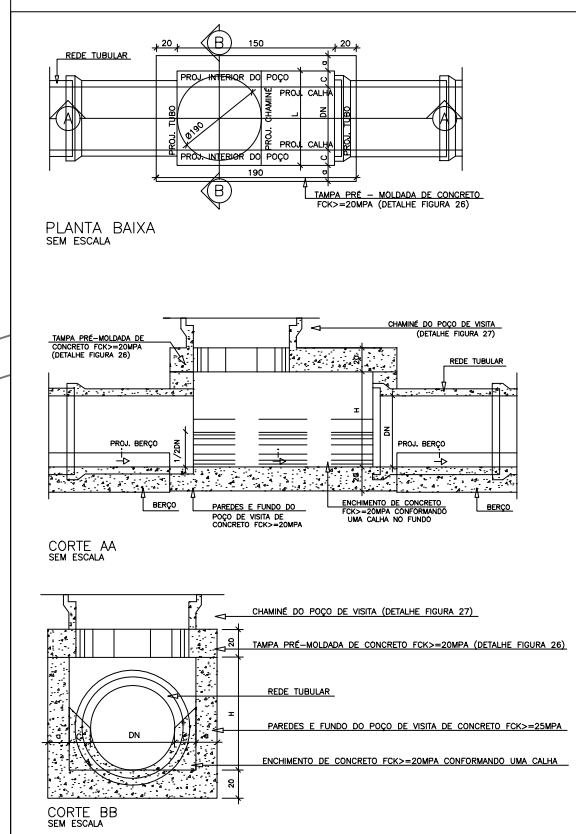

POÇO DE VISITA - TIPO A	DIMENSÕES (cm)					
	DN (mm)	a	L	c	H	X
	600	15	90	15	80	120
	800	20	90	5	100	130
	1000	20	100	-	130	140

BERÇO DE CONCRETO	DIMENSÕES (cm)					CONSUMO (m³/m)
	DN (mm)	a	b	b1	d	
	400	12	10	6,5	60	
	600	18	15	10,5	100	
	800	24	20	12,5	130	
	1000	30	25	15,5	160	

EUGÊNIO VILELA JÚNIOR
PREFEITO MUNICIPAL

LAURA BEATRIZ TEIXEIRA
ENGENHEIRA CIVIL

Secretaria Municipal de Obras e Trânsito

Projeto de Drenagem Pluvial

Bairro Jardim Morumbi

Eng Civil: Laura Beatriz Teixeira

Data: 07 | 2022

Escala: Sem escala

CREA-MG: 331.968



Secretaria de Obras e Trânsito
Rua: Coronel Gonçalves D'Amarante, nº 83
Centro - Formiga | MG - Cep: 35570-146
(37) 3329-1846
secretariafgaobrasetransito@gmail.com.br