


PLANTA DE LOCAÇÃO
ESC. 1:50

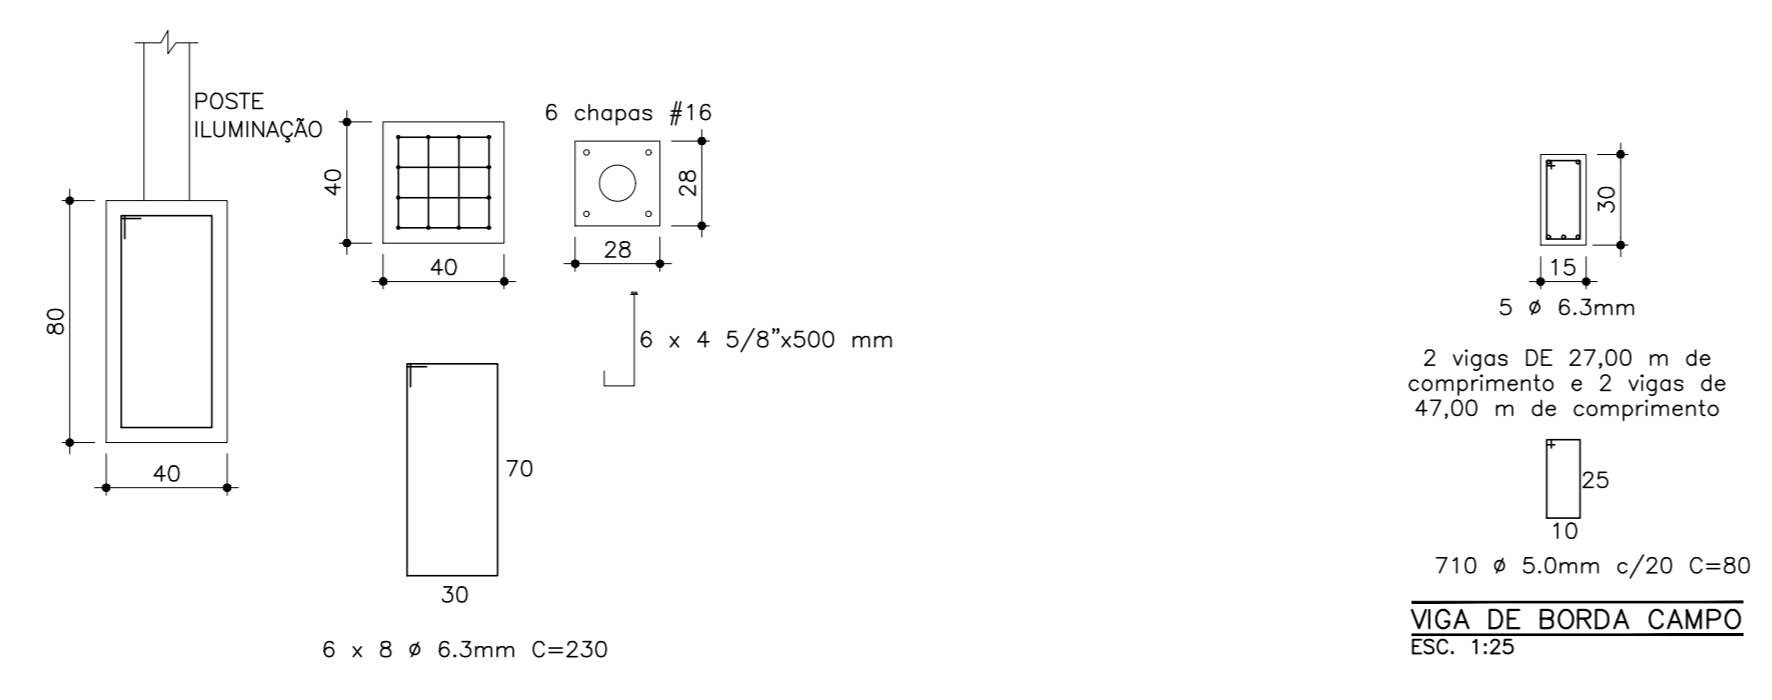

BLOCO DE FUNDAÇÃO POSTES
ESC. 1:25

VIGA DE BORDA CAMPO
ESC. 1:25

- NOTAS**
1. ESTE PROJETO E PROPRIEDADE DO PROJETISTA REGISTRADO NO SELQ. CONFORME LEI N° 5194/98 NÃO DEVE SER UTILIZADO PARA QUALQUER OUTRA FINALIDADE QUE NÃO SE RELACIONE COM A EXECUÇÃO DA PRESENTE EDIFICAÇÃO, SENDO TERMINANTEMENTE VEDADA SUA COLOCAÇÃO A DISPOSIÇÃO DE TERCEIROS.
 2. O PROJETISTA NÃO SE RESPONSABILIZARÁ POR EVENTUAIS ALTERAÇÕES DESTES PROJETO DURANTE SUA EXECUÇÃO. QUALQUER MODIFICAÇÃO, O MESMO DEVE SER CONTACTADO.
 3. ESTE PROJETO FOI BASEADO NO LAY-OUT E INFORMAÇÕES FORNECIDAS PELO ARQUITETO OU PROPRIETÁRIO.
 4. QUALQUER MODIFICAÇÃO OU DÓVIDA DEVERÁ SER IMEDIATAMENTE COMUNICADA POR ESCRITO AO PROJETISTA.

 <p>PREFEITURA MUNICIPAL DE FORMIGA SECRETARIA MUNICIPAL DE EDUCAÇÃO E ESPORTES TRAVESSA PADRE LEÃO JOÃO DEHON, Nº 60, SANTA TEREZA FORMIGA / MG - CEP: 35576-090 (37) 3329-1800 / 3322-4106</p>		<p>PROJETOS COMPLEMENTARES</p>	
<p>ENDEREÇO: RUA GENGIBRE AZUL, Nº S/N, BALBINO RIBEIRO DA SILVA CIDADE: FORMIGA - MG DATA: ABRIL/2024</p>		<p>FOLHA: 03 / 04</p>	
<p>PROPRIETÁRIO:</p> <p>_____ EUGÊNIO VILELA JUNIOR PREFEITO MUNICIPAL</p> <p>AUTOR DO PROJETO E RESPONSÁVEL TÉCNICO:</p> <p>_____ JONATHAS GABRIEL MIRANDA RODRIGUES CREA: MG 254327/D</p>			
<p>CONTEÚDO DA FOLHA:</p> <p>PLANTA DE LOCAÇÃO - BLOCOS POSTES E VIGA DE BORDA</p> <p>DETALHAMENTO BLOCO POSTES</p> <p>DETALHAMENTO VIGA DE BORDA</p>		<p>ESCALA: INDICADA</p> <p>FORMATO: A0</p>	