


TABELA DE LOCAÇÃO		
PV	COORDENADAS	
	NORTE	ESTE
MCE-12	7736625.791	455907.471
MCE-13	7736623.501	455827.504
MCE-14	7736624.856	455747.516
MCE-15	7736624.301	455685.519
PVE	7736614.837	455645.626




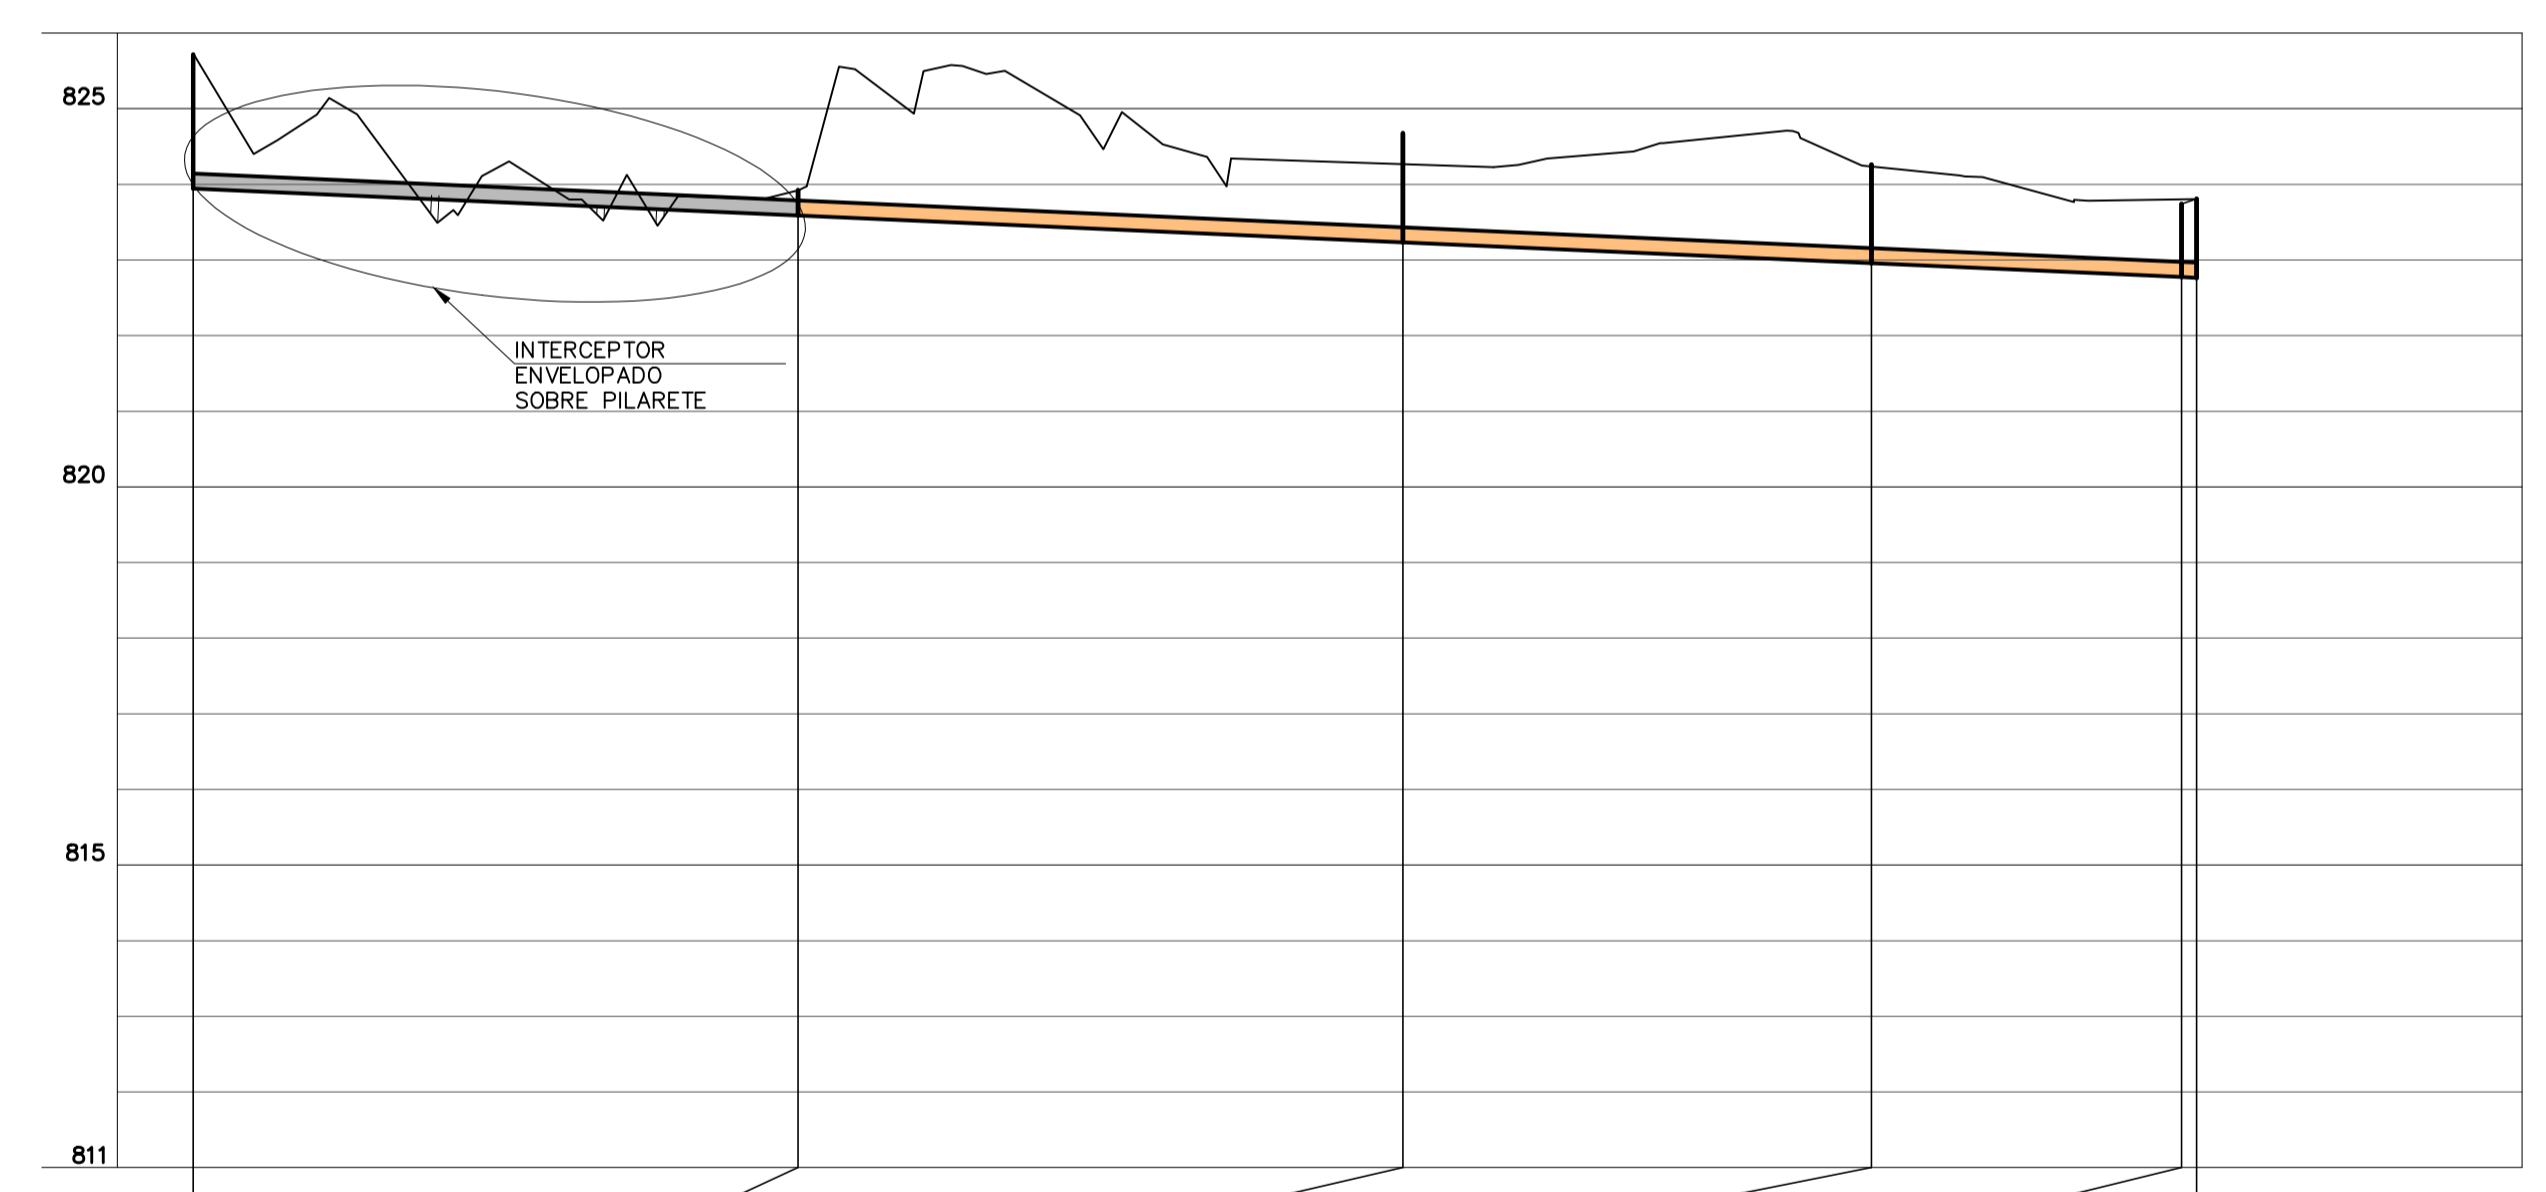


POÇO DE VISITA	MCD-09	MCD-10	MCD-11	MCD-12	MCD-13	PVE
CONTR. CONC. (l/s)			0.99 / 3.00			
EXTENSÃO (m)	80.00	80.00	62.00	41.00	2.00	
COTA TERR. (m)	825.717	823.923	824.678	824.263	823.740	823.807
COTA SOL. (m)	823.942	823.587	823.232	822.956	822.774	822.765
PROFUND. (m)	1.77	0.33	1.44	1.30	0.96	1.04
TQ/REBAIXO (m)						
DIAM. (mm) - MAT.	200 / PVC	200 / PVC	200 / PVC	200 / PVC	200 / PVC	200 / PVC
DECLIV. (%)	0.444	0.444	0.444	0.444	0.443	
VAZÃO (l/s)	1.73 / 5.74	1.73 / 5.74	2.72 / 8.74	2.72 / 8.74	2.72 / 8.74	
LÂMINAS (%)	16 / 30	16 / 30	20 / 38	20 / 38	20 / 38	
TENS. TRATIVA (Po)	0.91 / 1.54	0.91 / 1.54	1.11 / 1.83	1.11 / 1.83	1.11 / 1.83	
EXTENSÃO ACUM.(m)	394,00	474,00	536,00	577,00	579,00	

PERFIL
ESC.: H=1:1000
V=1:100

- NOTAS:**
- 1-DIMENSÕES E ELEVAÇÕES EM METROS, DIÂMETROS EM MILÍMETROS, EXCETO ONDE INDICADO.
 - 2-PARA DETALHES DOS POÇOS DE VISITA, VER DESENHO 17,18/42.
 - 3-MATERIAL NÃO ESPECIFICADO EM PLANTA REFERENTE A PVC.
 - 4-ESPECIFICAÇÃO DE TUBOS PVC - NBR 7362, Fofo - NBR 7663, PEAD - ISO CD 4427 - PN4 E MC-EA2 NBR 8890/03
 - 5-OS PVs SITUADOS EM ÁREAS NÃO URBANIZADAS DEVERÃO FICAR A 0,50m ACIMA DO SOLO E OS SITUADOS EM ÁREAS DE INUNDAÇÃO DEVERÃO SER DEVIDAMENTE PROTEGIDOS.
 - 6-ONDE NÃO INDICADO O PROJETO SERÁ EXECUTADO COM FINANCIAMENTO DA CAIXA ECONÔMICA FEDERAL.

- LEGENDA:**
- INTERCEPTOR PROJETADO
 - TRECHO ENVELOPADO
 - TRECHO ENVELOPADO SOBRE PILARETES PROJETADO
 - PV EXISTENTE
 - PV TIPO I PROJETADO - PROFUNDIDADE ATÉ 2,50m
 - PV TIPO II PROJETADO - 2,5m < PROFUNDIDADE < 4,5m
 - PV ESPECIAL - PROFUNDIDADE > 4,5m
 - GABIÃO TIPO CAIXA PROJETADO

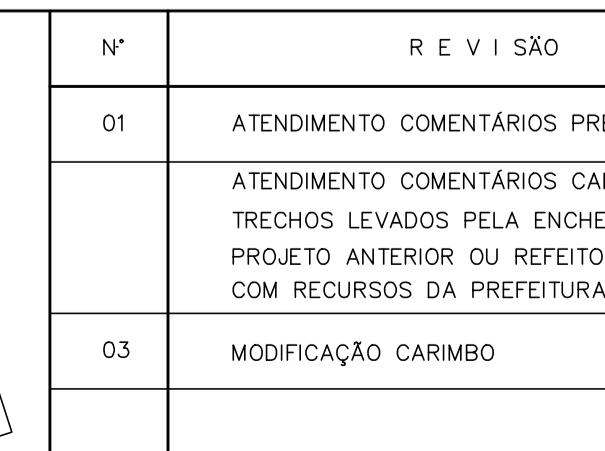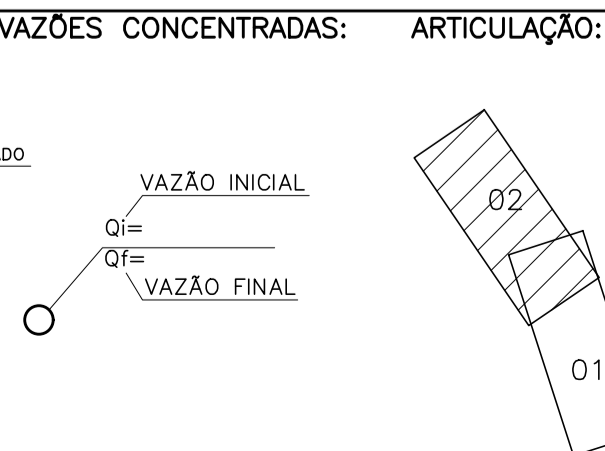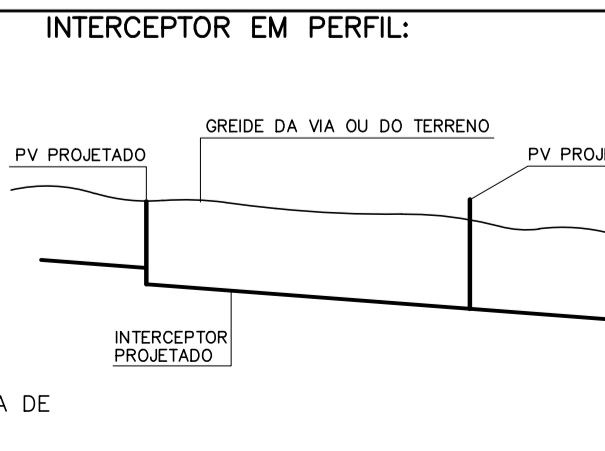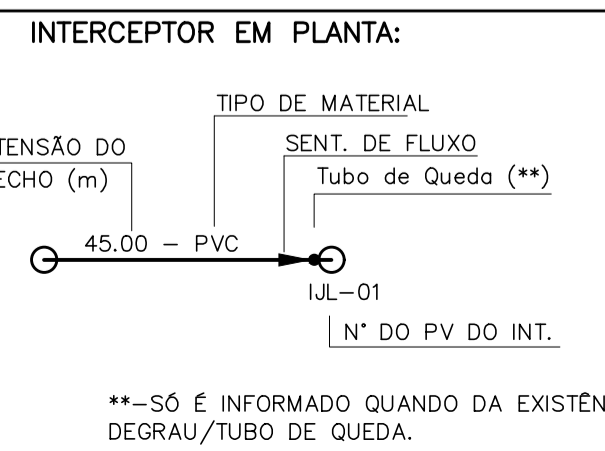

Nº	REVISÃO	DATA	R.T.
01	ATENDIMENTO COMENTÁRIOS PREFEITURA	NOV/2023	ALBERTO OLIVEIRA CHAVES CREA-68.765/D-MG
02	ATENDIMENTO COMENTÁRIOS CAIXA TRECHOS LEVADOS PELA ENCHENTE DO PROJETO ANTERIOR OU REFEITOS, EXECUÇÃO COM RECURSOS DA PREFEITURA	JAN/2024	ALBERTO OLIVEIRA CHAVES CREA-68.765/D-MG
03	MODIFICAÇÃO CARIMBO	SET/2024	RAQUEL SANTOS

PREFEITURA MUNICIPAL
FORMIGA - MG

SISTEMA DE ESGOTAMENTO SANITÁRIO
INTERCEPTOR MATA CAVALO
MARGEM DIREITA
PLANTA E PERFIL

ESCALA	Nº DE FOLHAS	CODIGO	DESENHO
INDICADA	02/02		04/42