




SEÇÃO 01
ESC.: 1:250

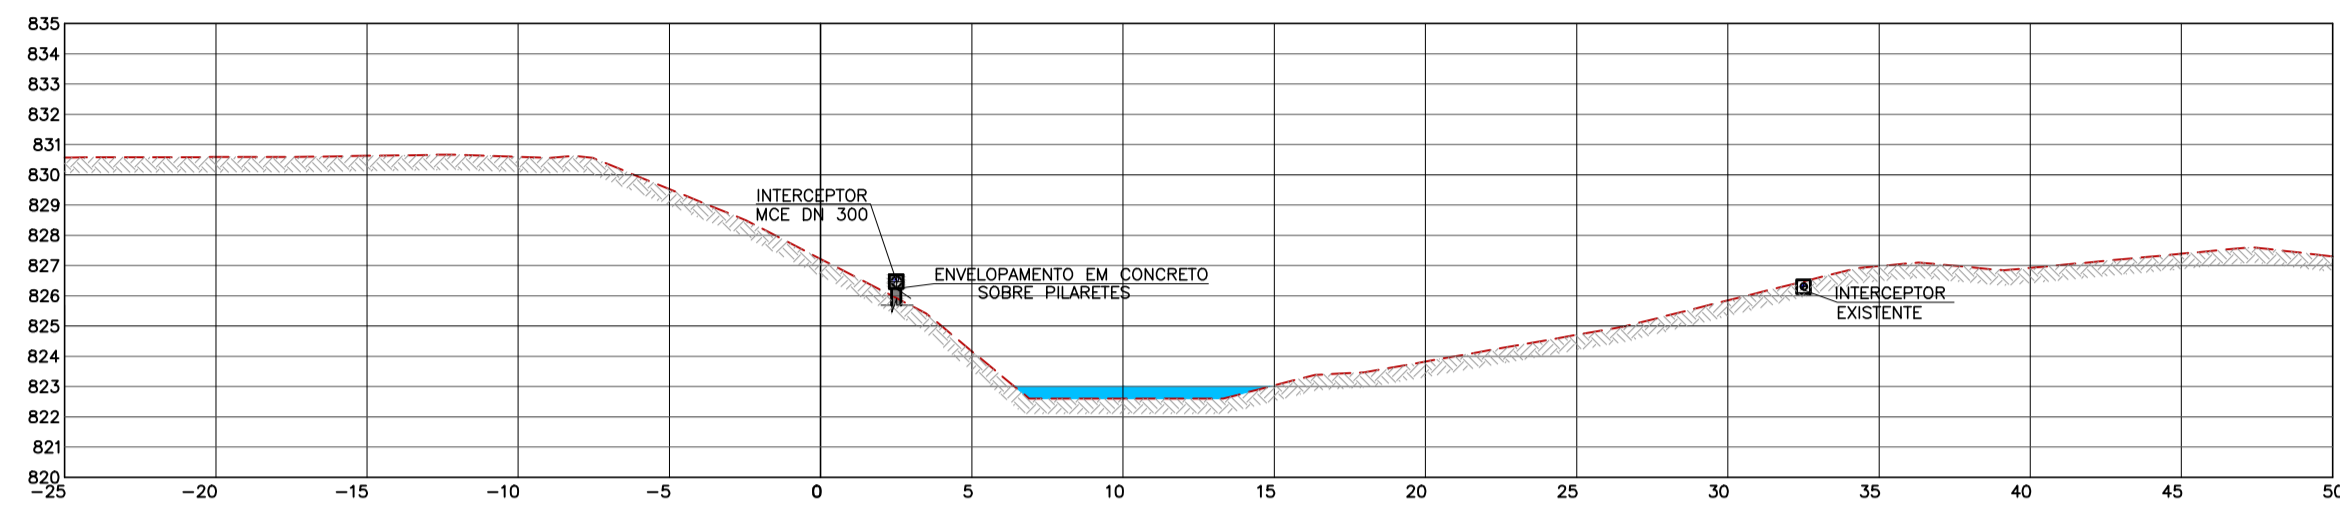


SEÇÃO 02
ESC.: 1:250

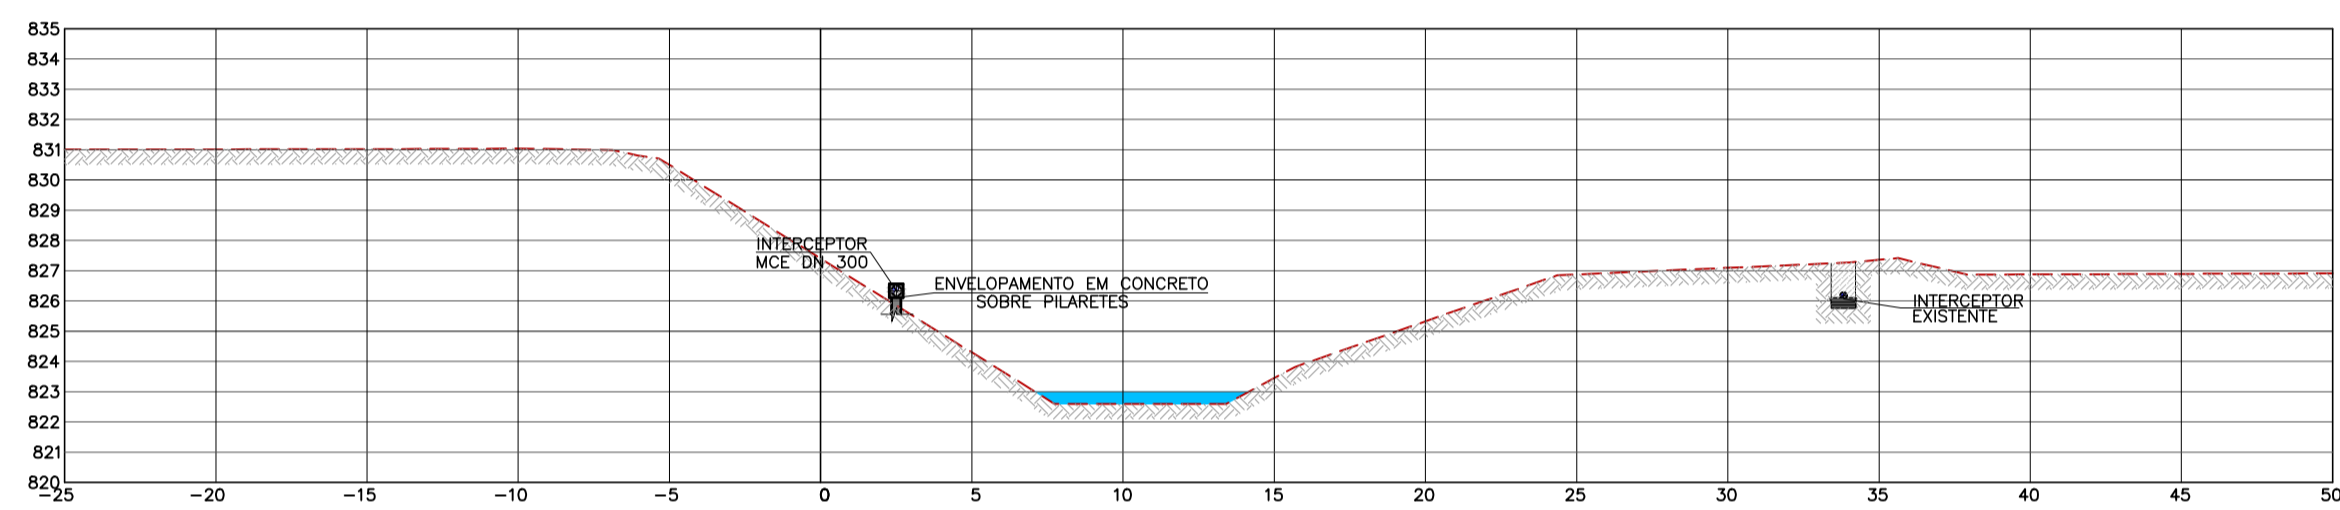


SEÇÃO 03
ESC.: 1:250

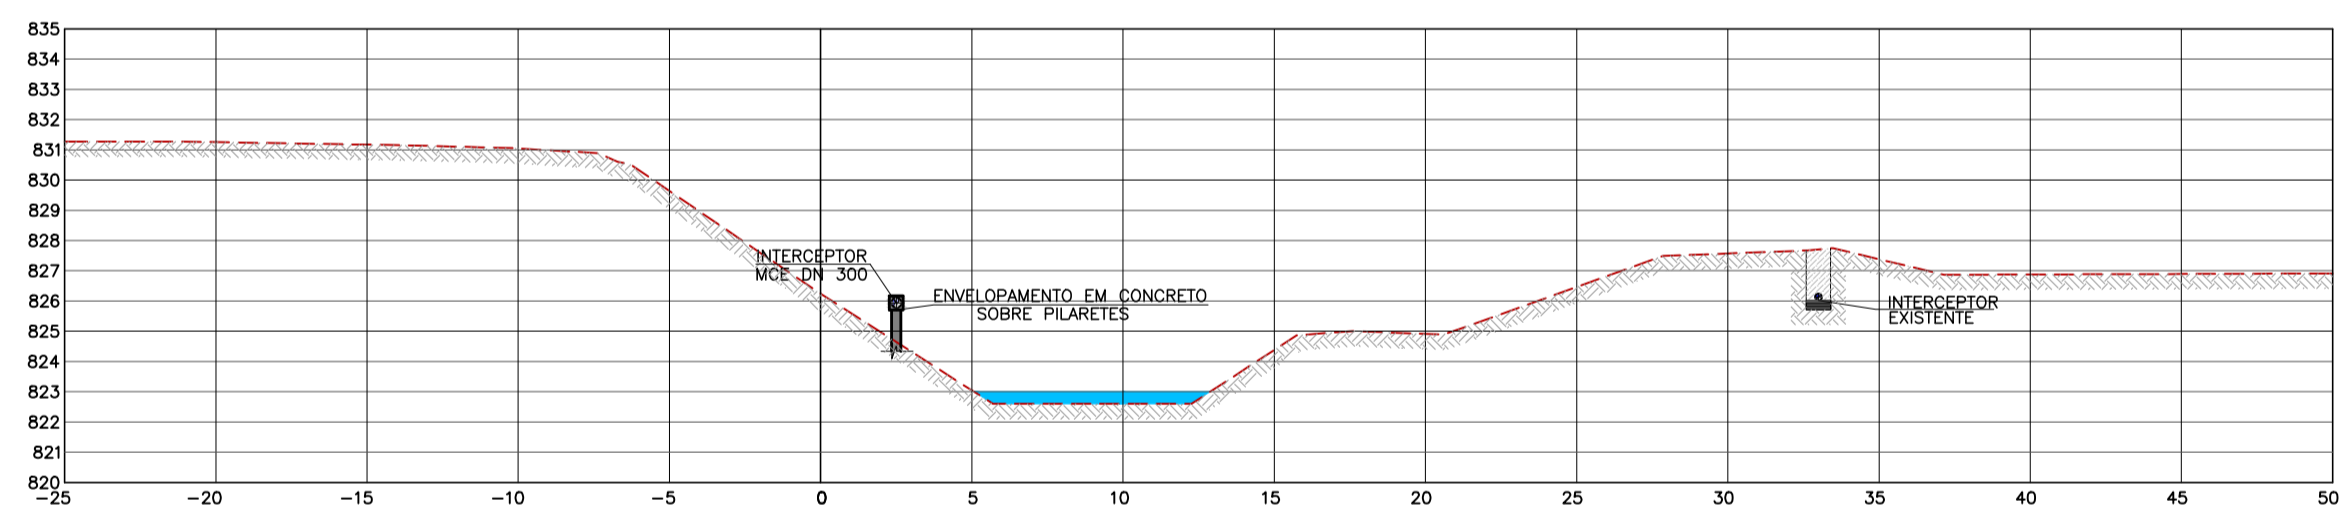


SEÇÃO 04
ESC.: 1:250

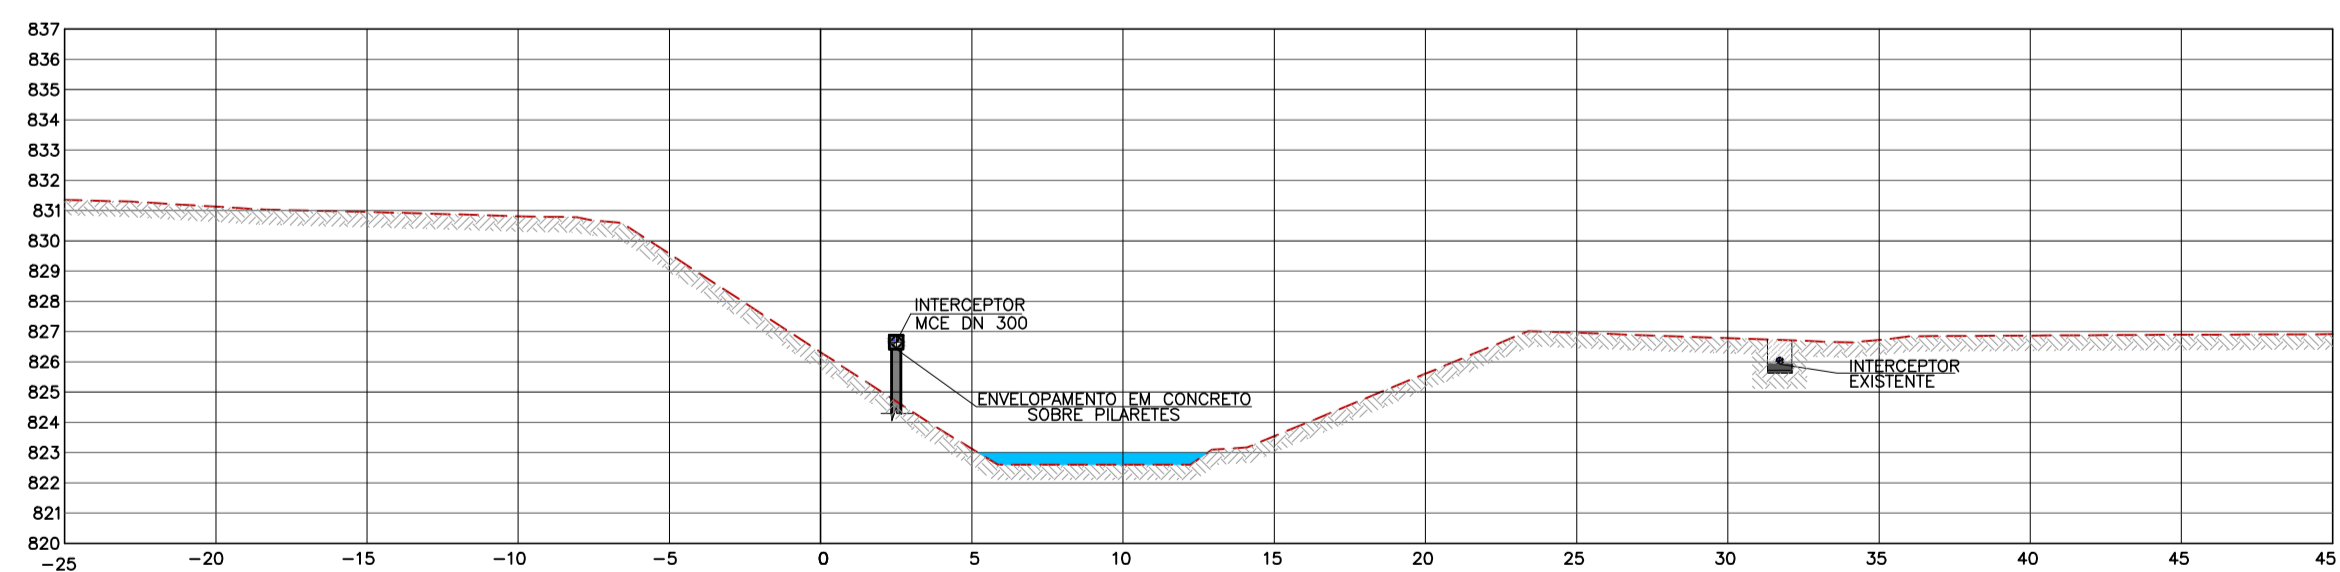


SEÇÃO 05
ESC.: 1:250

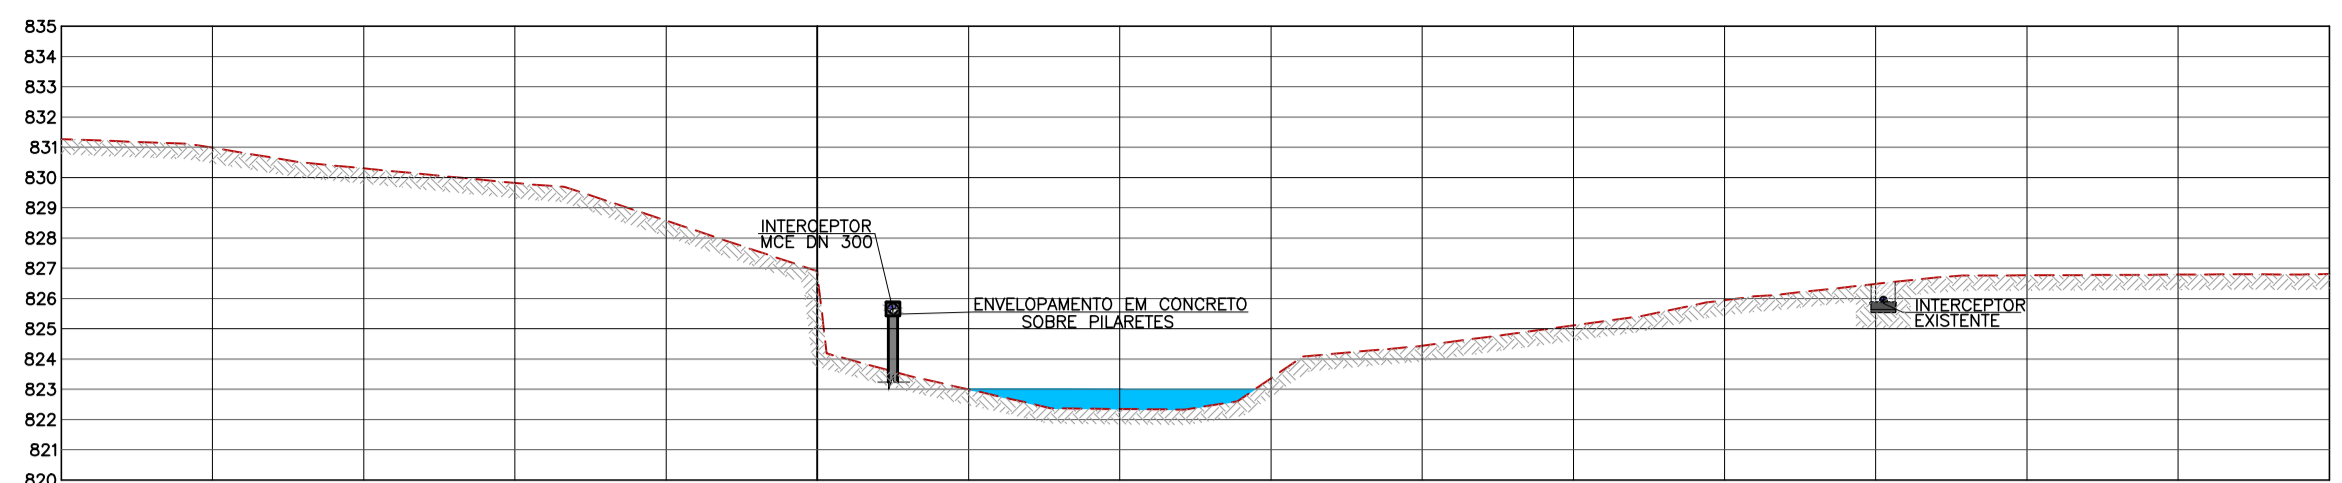


SEÇÃO 06
ESC.: 1:250

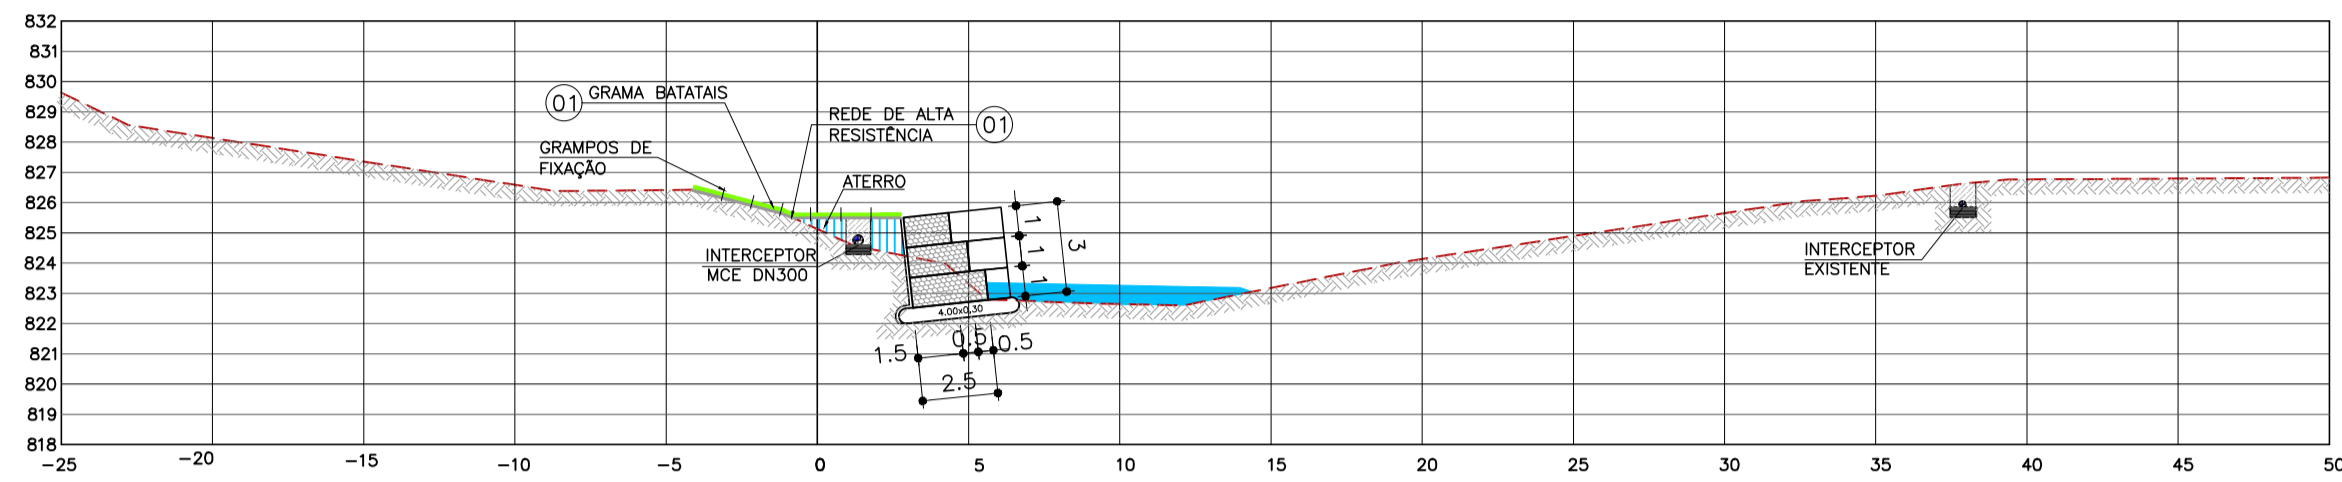


SEÇÃO 07
ESC.: 1:250

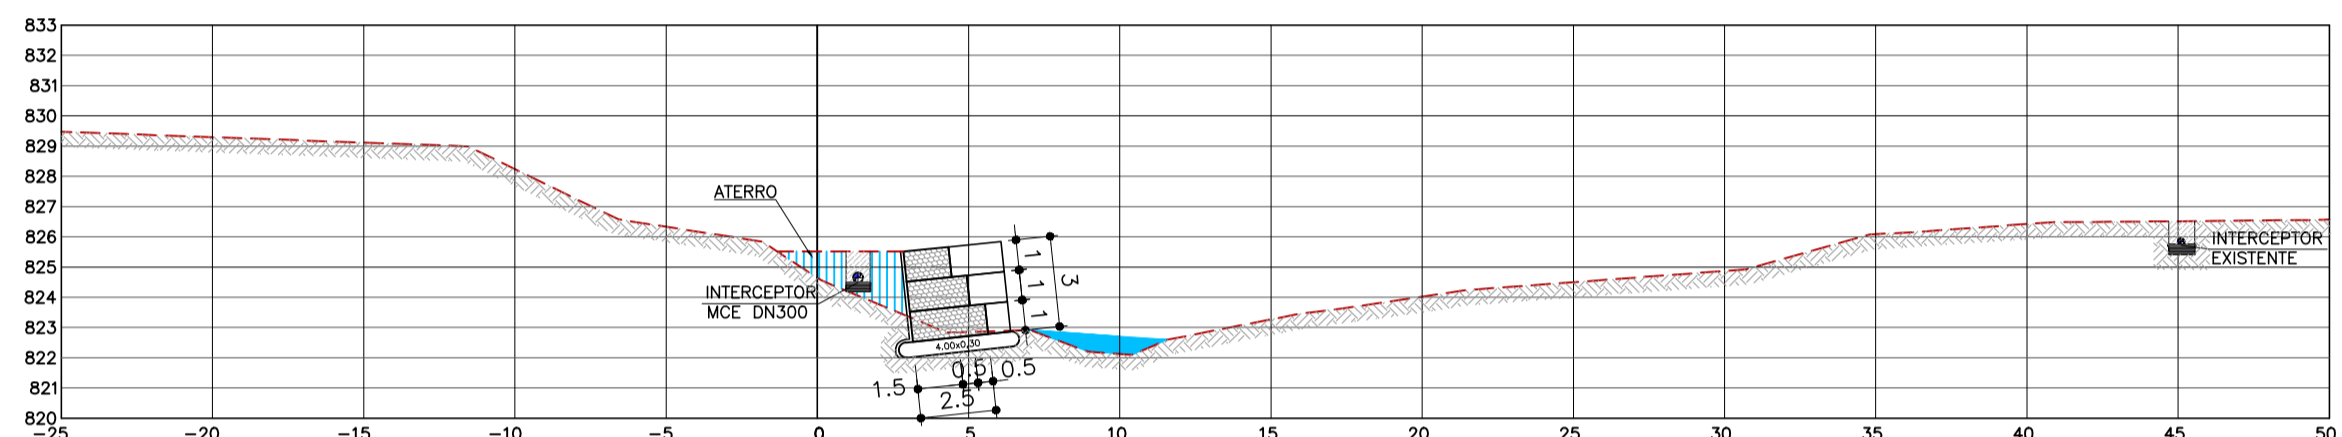


SEÇÃO 08
ESC.: 1:250

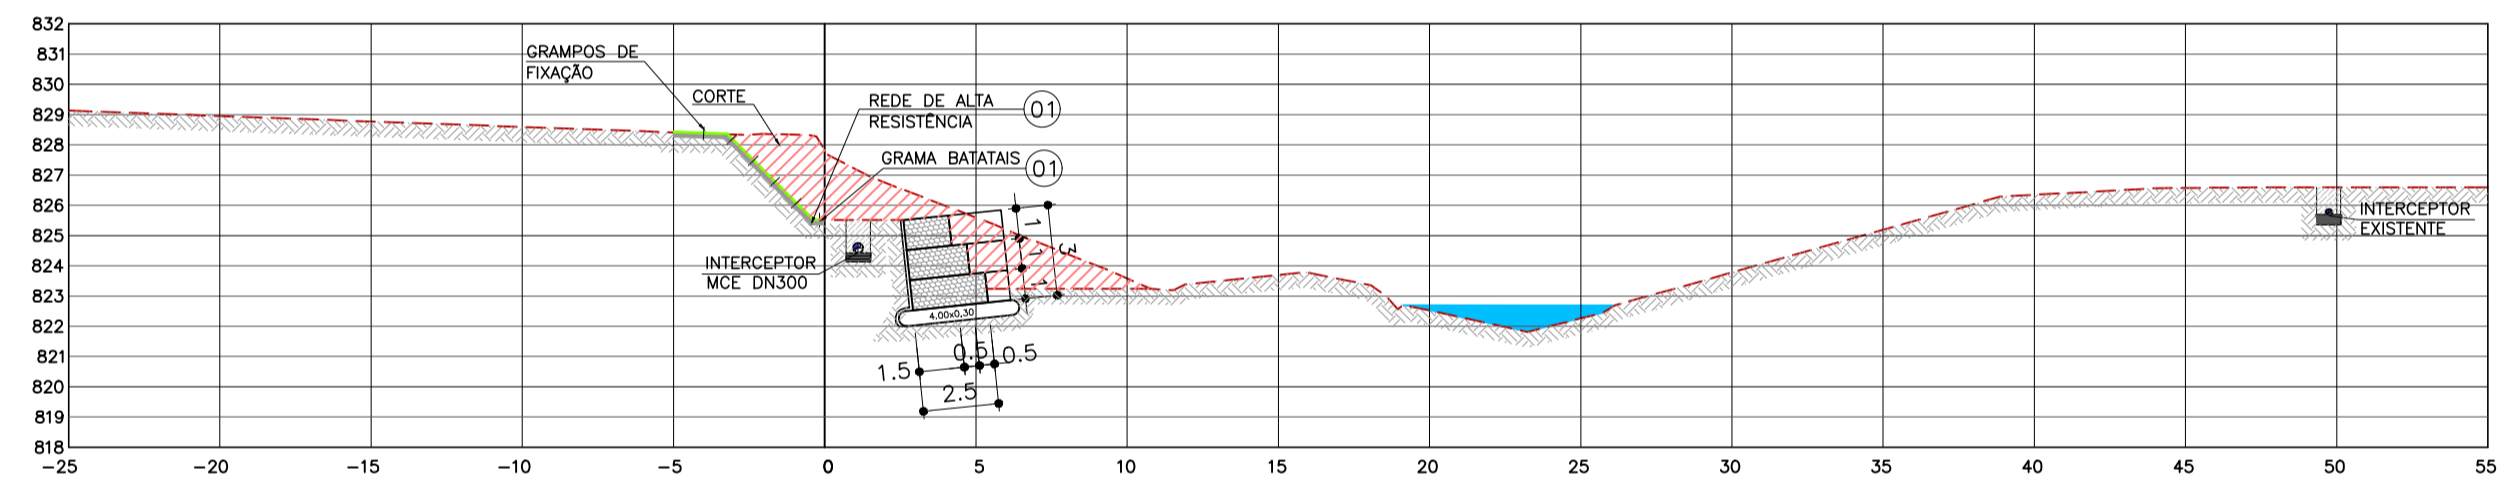

SEÇÃO 09
ESC.: 1:250

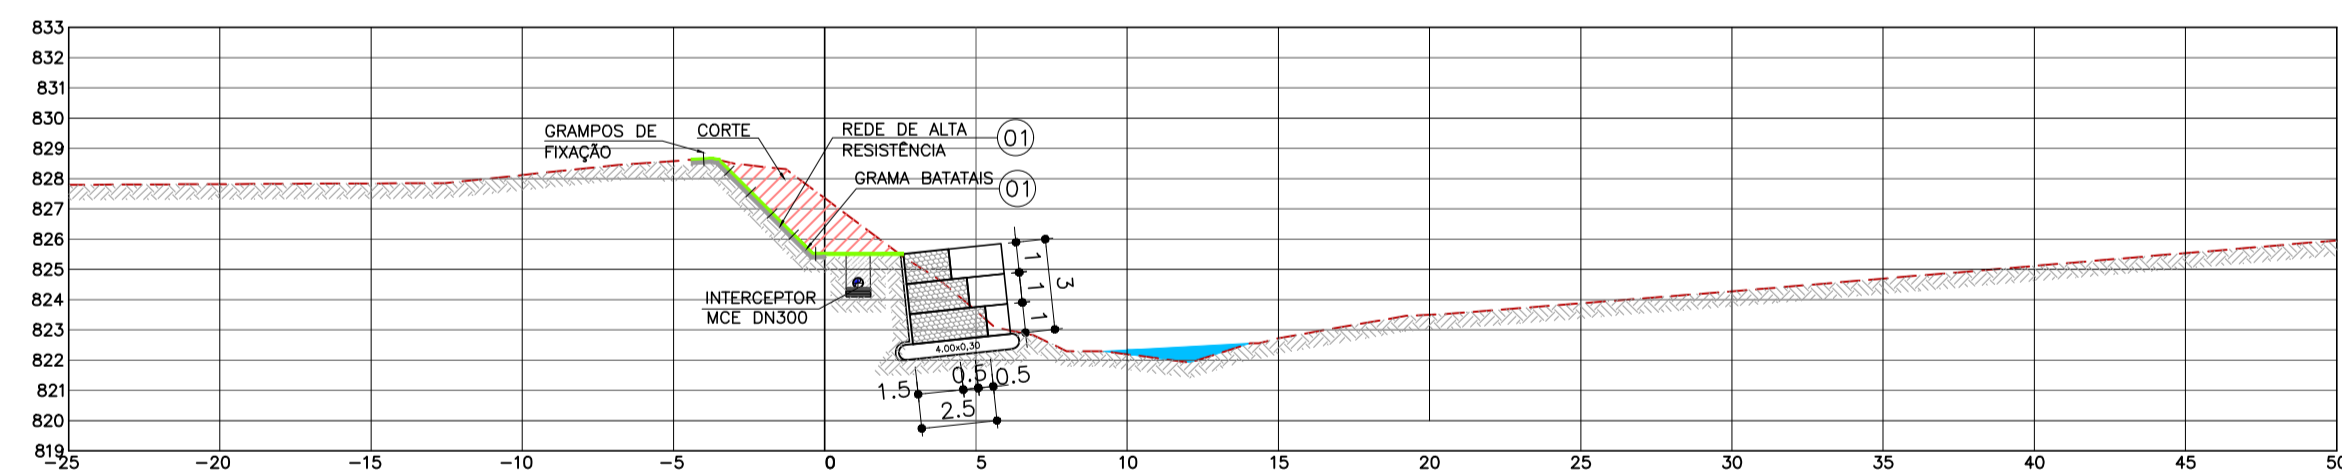


SEÇÃO 10
ESC.: 1:250

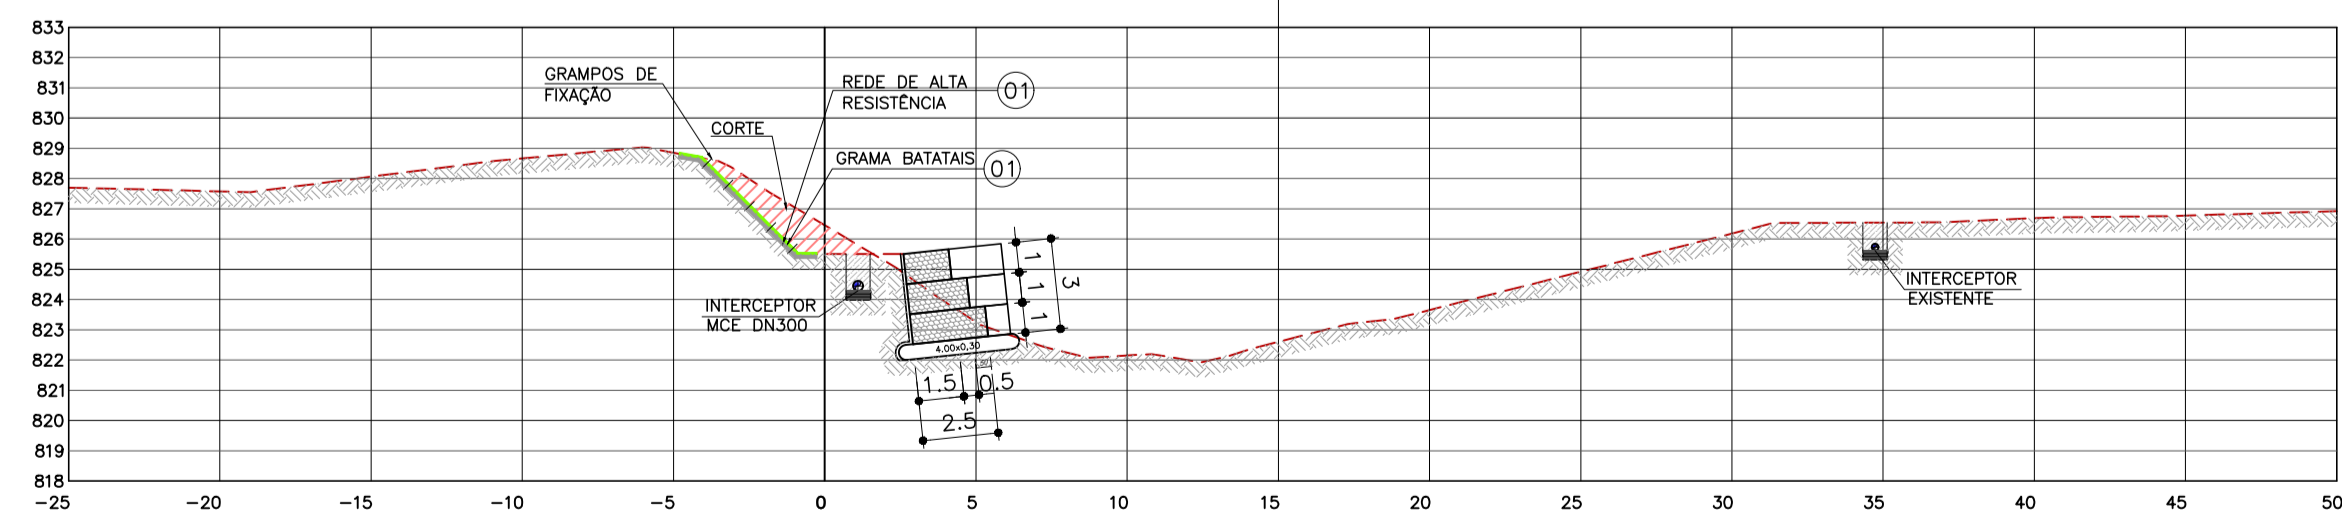

SEÇÃO 11
ESC.: 1:250

- NOTAS:**
1. COTAS E MEDIDAS EM METROS, DIÂMETROS EM MILÍMETROS, SALVO INDICAÇÃO CONTRÁRIA;
 2. TODAS AS COTAS E MEDIDAS DEVERÃO SER VERIFICADAS E CONFIRMADAS NO LOCAL;
 3. ANTES DO INÍCIO DAS OBRAS E DE QUALQUER ATIVIDADE DE ESCAVAÇÃO, A EXECUTORA DEVERÁ, POR MEIO DE EQUIPAMENTOS/TECNICAS, IDENTIFICAR POSSÍVEIS INTERFERÊNCIAS SUBTERRÂNEAS COM ESTRUTURAS DE INFRAESTRUTURA EXISTENTES (DRENAGEM, REDE DE ÁGUA, CABOS ELÉTRICOS, ETC.), QUE PORVENTURA NÃO TENHAM SIDO IDENTIFICADAS NOS LEVANTAMENTOS TOPOGRÁFICOS;
 4. CONFIRMAR A PROFUNDIDADE DAS INTERFERÊNCIAS ANTES DO INÍCIO DAS OBRAS;
 5. DANOS CAUSADOS ÀS INSTALAÇÕES SUBTERRÂNEAS EXISTENTES SERÃO DA RESPONSABILIDADE DA EXECUTORA DAS OBRAS.

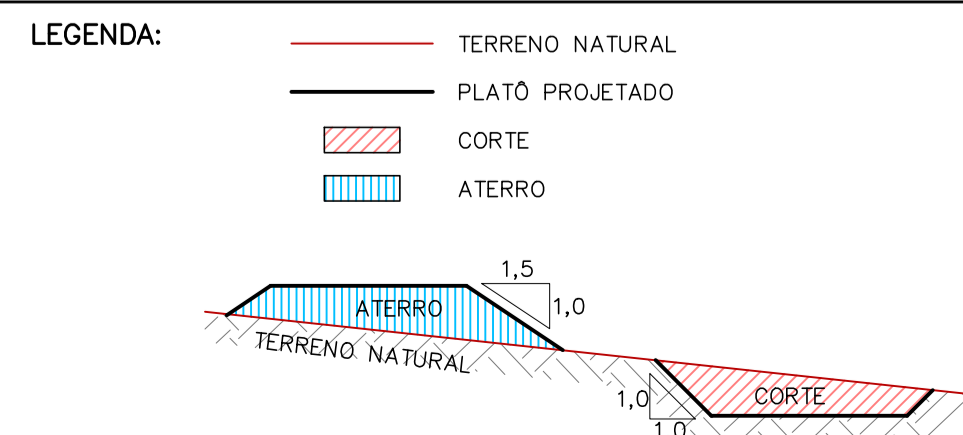

Nº	REVISÃO	DATA	R.T.	PREFEITURA MUNICIPAL FORMIGA - MG	ESCALA
01	ATENDIMENTO COMENTÁRIOS PREFEITURA	NOV/2023	ALBERTO OLIVEIRA CHAVES CREA-68.785/D-MG	SISTEMA DE ESGOTAMENTO SANITÁRIO PROJETO BÁSICO INTERCEPTOR MATA CAVALO SEÇÕES	INDICADA
02	ATENDIMENTO COMENTÁRIOS CAIXA TRECHOS TRECHOS LEVADOS PELA ENCHENTE DO PROJETO ANTERIOR OU REFEITOS, EXECUÇÃO COM RECURSOS DA PREFEITURA	JAN/2024	ALBERTO OLIVEIRA CHAVES CREA-68.785/D-MG		Nº DE FOLHAS 02/04
03	MODIFICAÇÃO CARIMBO	SET/2024	DESENHISTA RAQUEL SANTOS		CÓDIGO
			DATA NOVEMBRO/2022 APROVADO	Despro DESENVOLVIMENTO DE PROJETOS	DESENHO 06/42