


PLANTA
ESC.: 1:125

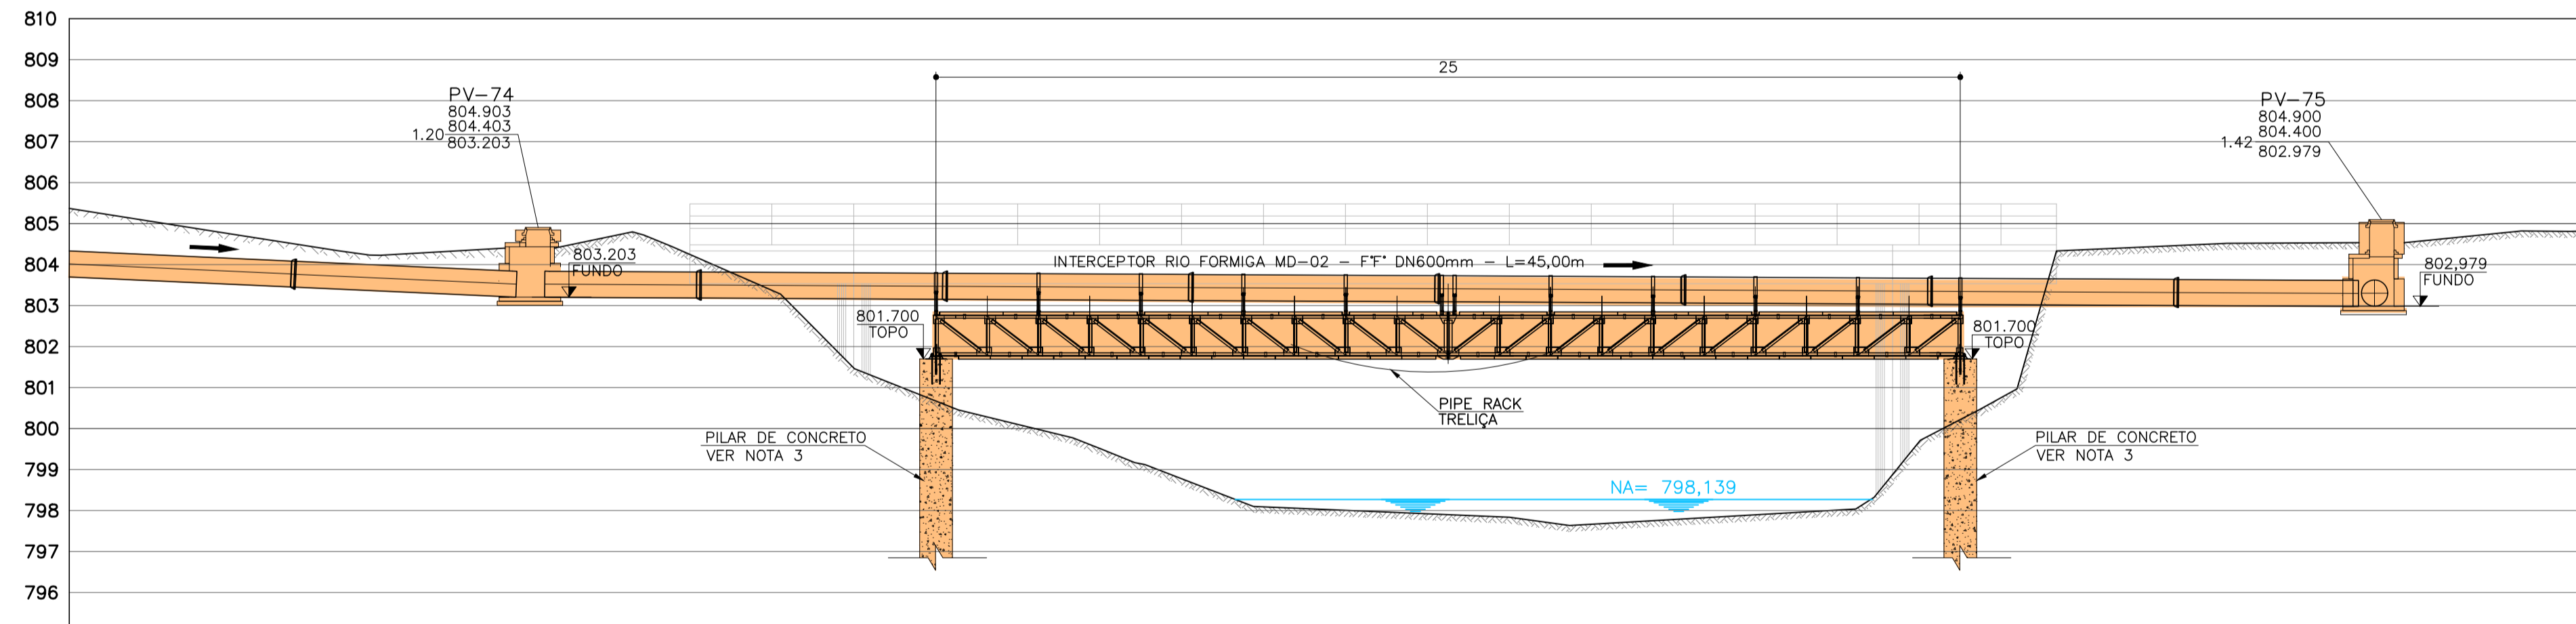

PERFIL
ESC.: 1:125

- NOTAS:
- 1-DIMENSÕES E ELEVAÇÕES EM METROS, DIÂMETROS EM MILÍMETROS, EXCETO ONDE INDICADO.
 - 2-PARA DETALHES DOS POÇOS DE VISITA, VER DESENHO 17,18/42.
 - 3-PARA DIMENSÕES E DETALHES DOS PILARES, VER PROJETO EXECUTIVO ESTRUTURAL.

Nº	R E V I S Ã O	D A T A	R.T.	PREFEITURA MUNICIPAL FORMIGA - MG	ESCALA INDICADA
01	ATENDIMENTO COMENTÁRIOS PREFEITURA	NOV/2023	ALBERTO OLIVEIRA CHAVES CREA-68.765/D-MG	SISTEMA DE ESGOTAMENTO SANITÁRIO PROJETO BÁSICO INTERCEPTOR RIO FORMIGA MD - TRECHO 02 - TRAVESSIA EM PIPE RACK PLANTA E PERFIL	Nº DE FOLHAS 01/01
02	ATENDIMENTO COMENTÁRIOS CAIXA TRECHOS TRECHOS LEVADOS PELA ENCHENTE DO PROJETO ANTERIOR OU REFEITOS, EXECUÇÃO COM RECURSOS DA PREFEITURA	JAN/2024	ALBERTO OLIVEIRA CHAVES CREA-68.765/D-MG DESENHISTA THIAGO FREITAS		CODIGO
03	MODIFICAÇÃO CARIMBO	SET/2024	DATA NOVEMBRO/2022 APROVADO		DESENHO 14/42

