



PERFIL
ESC.: 1:125

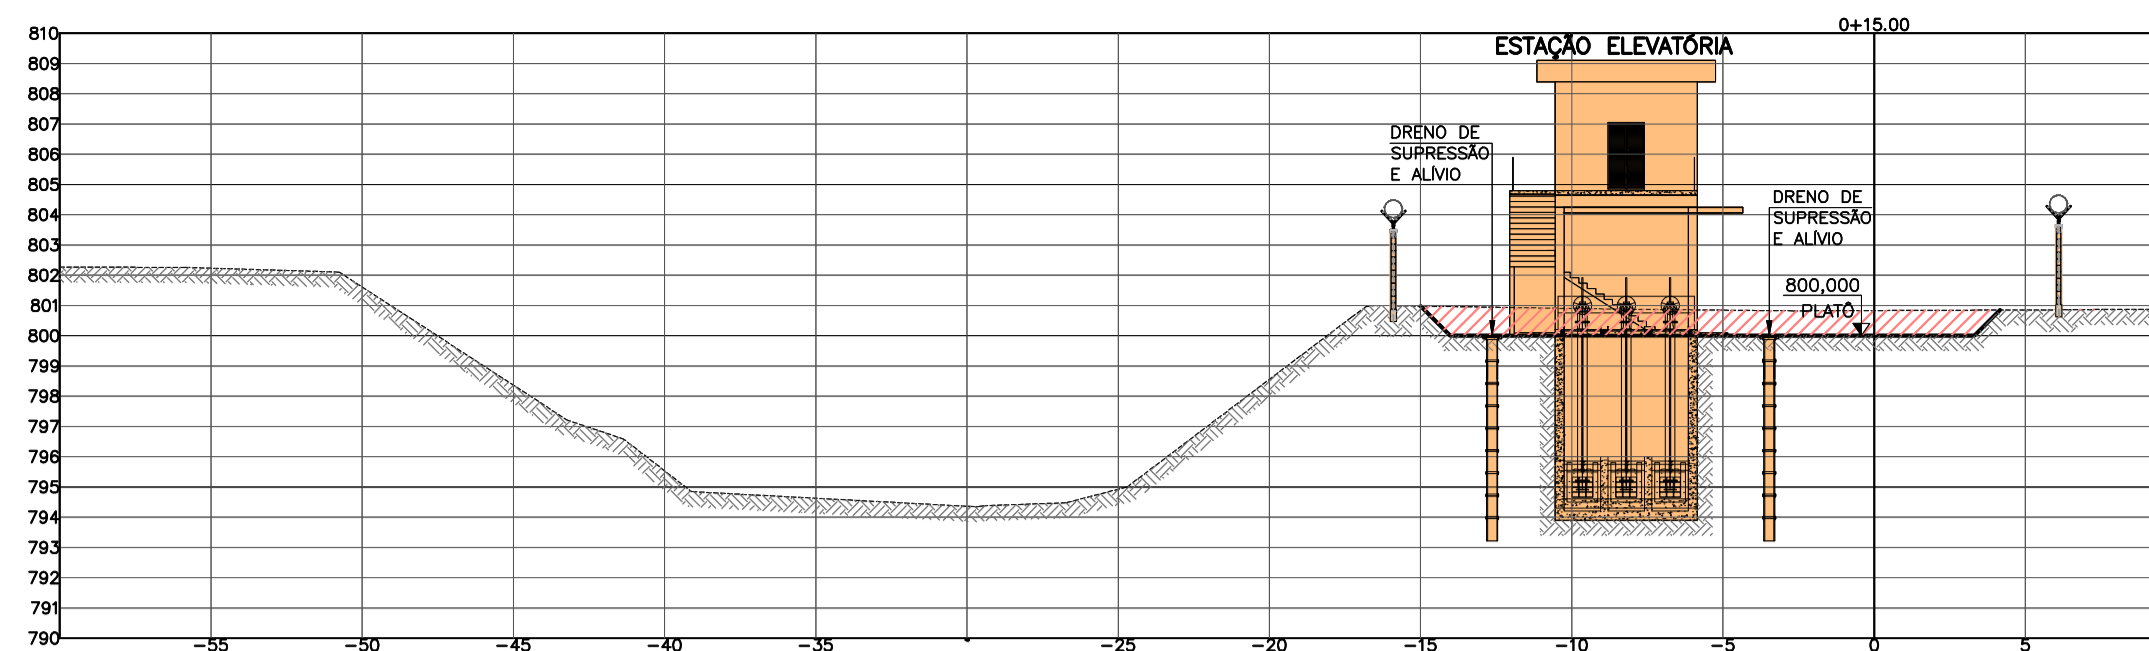


SEÇÃO TRANSVERSAL - EST. 0+15,00
ESC.: 1:250


VOLUME TOTAL						
Estaca	Área de Corte (m²)	Área de Aterro (m²)	Volume de Corte (m³)	Volume de Aterro (m³)	Volum. Corte Acum. (m³)	Volum Aterro Acum. (m³)
0+0,00	0,66	0,08	0,00	0,00	0,00	0,00
0+5,00	8,25	1,09	22,27	2,92	22,27	2,92
0+8,41	11,47	0,57	33,65	2,83	55,93	5,75
0+10,00	14,21	0,29	20,37	0,68	76,30	6,44
0+15,00	15,84	0,00	75,13	0,73	151,43	7,17
1+0,00	11,59	0,00	68,68	0,00	220,01	7,17
1+5,00	0,01	0,03	29,00	0,06	249,01	7,23

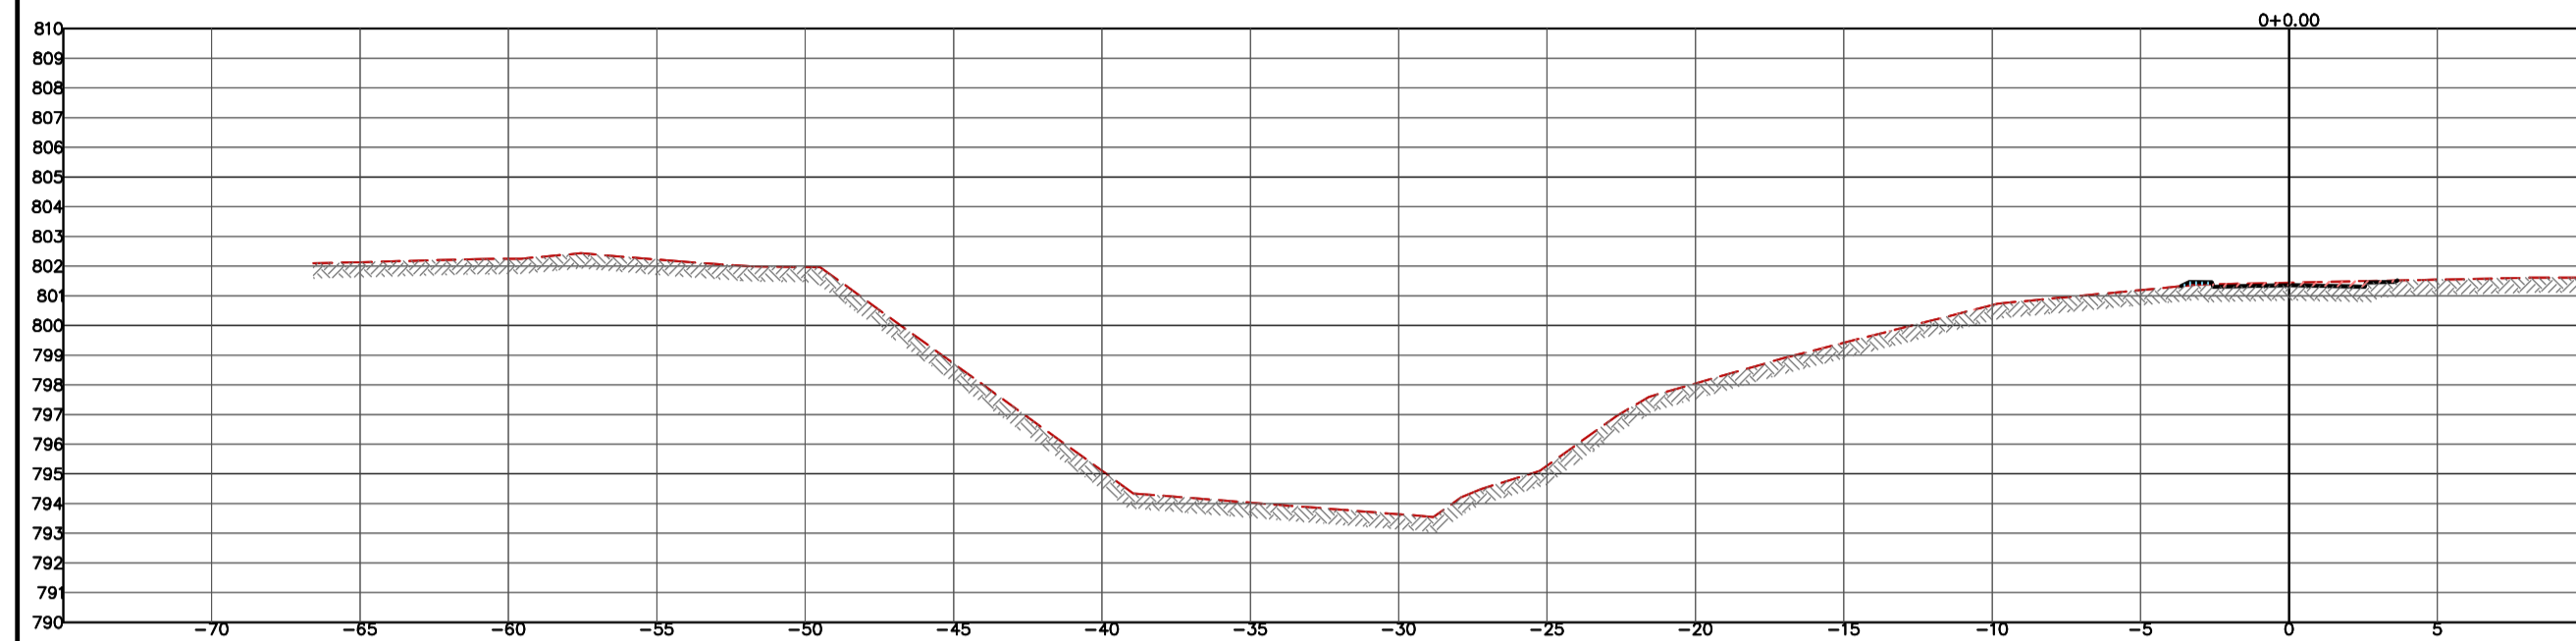


SEÇÃO TRANSVERSAL - EST. 0+0,00
ESC.: 1:250

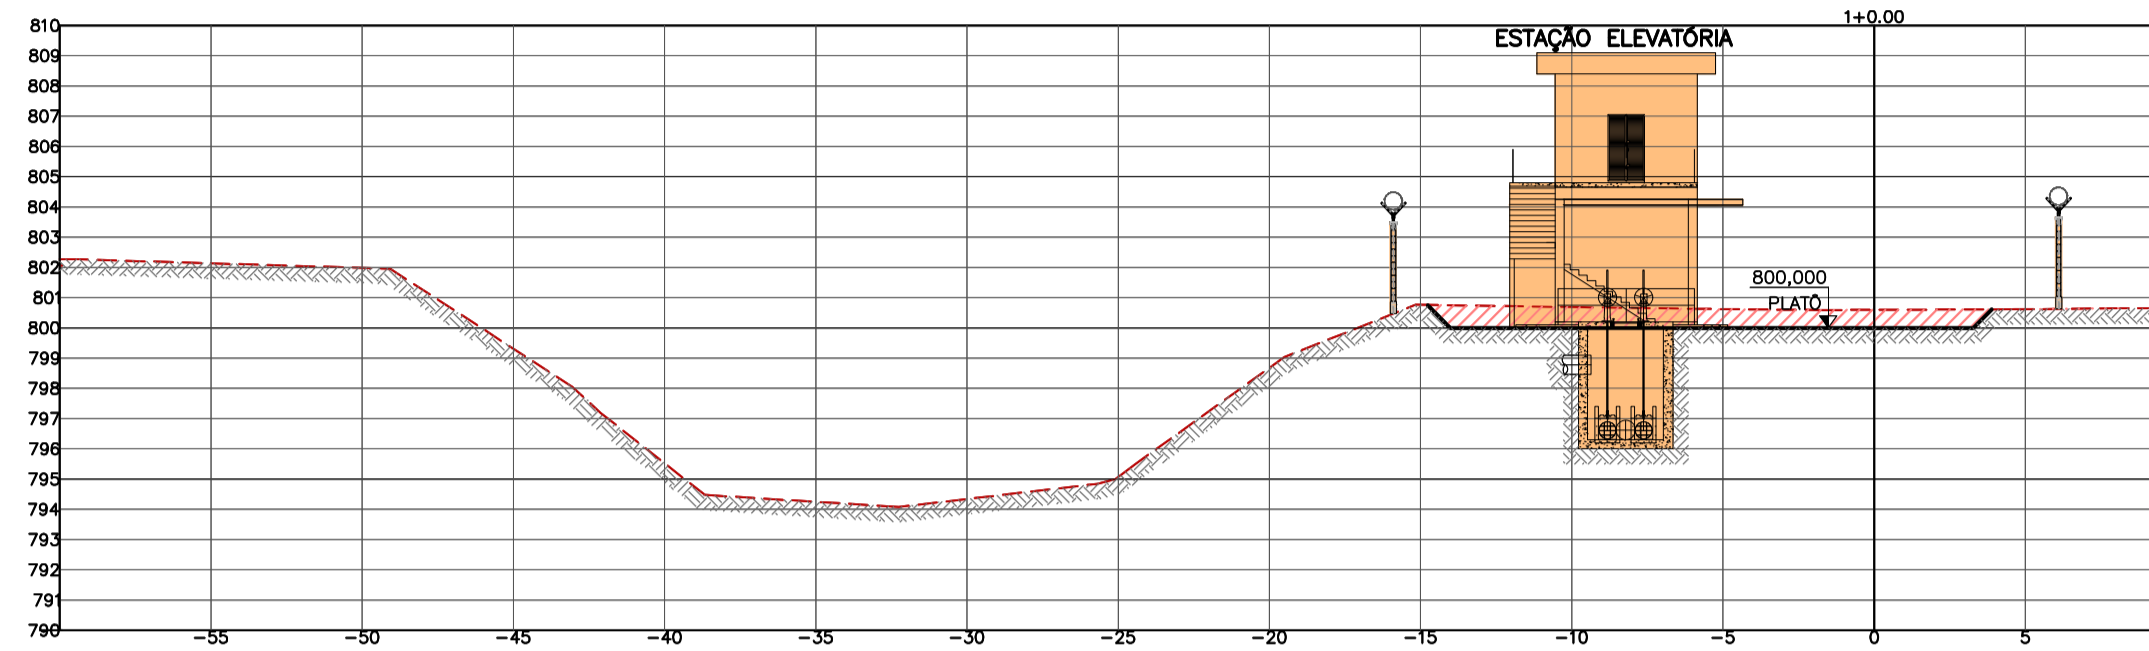


SEÇÃO TRANSVERSAL - EST. 1+0,00
ESC.: 1:250

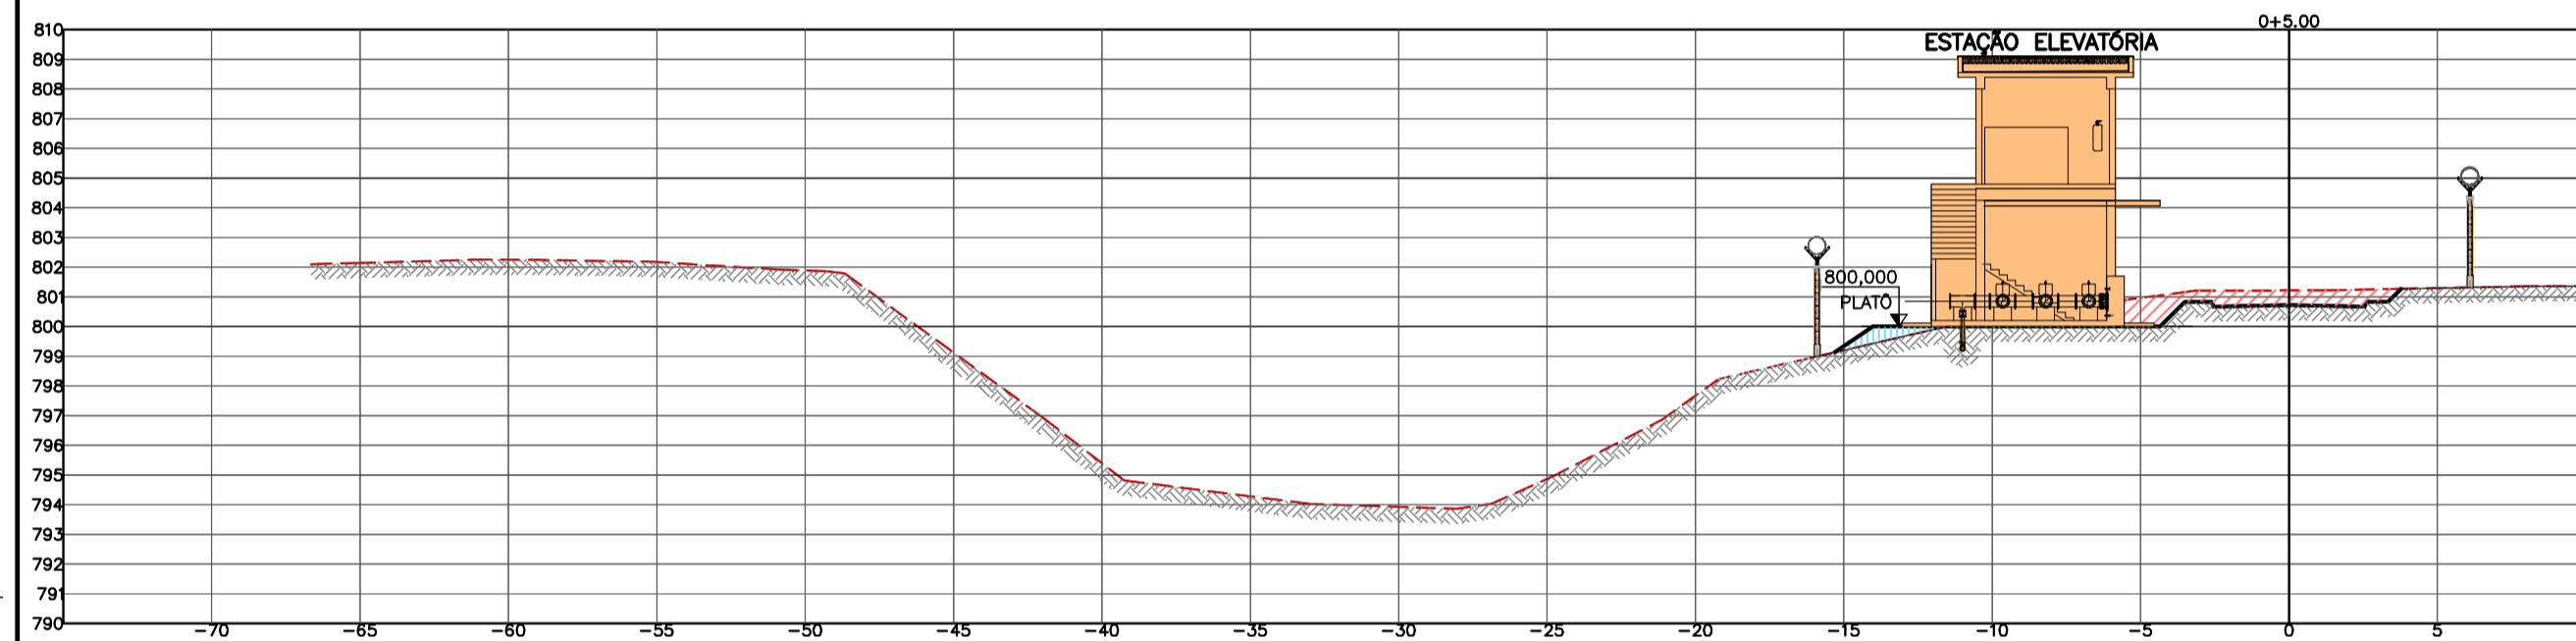


SEÇÃO TRANSVERSAL - EST. 0+5,00
ESC.: 1:250

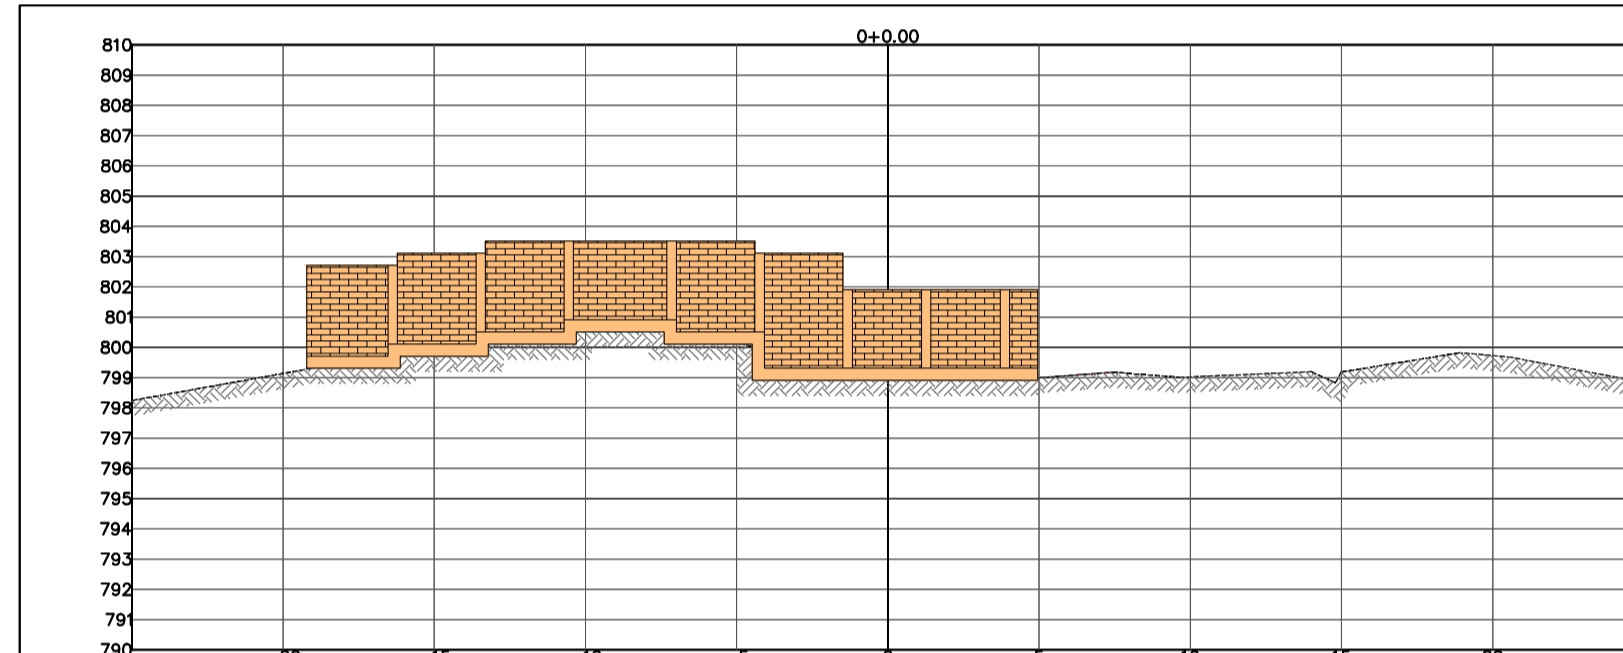


SEÇÃO LONGITUDINAL - EST. 0+0,00
ESC.: 1:250

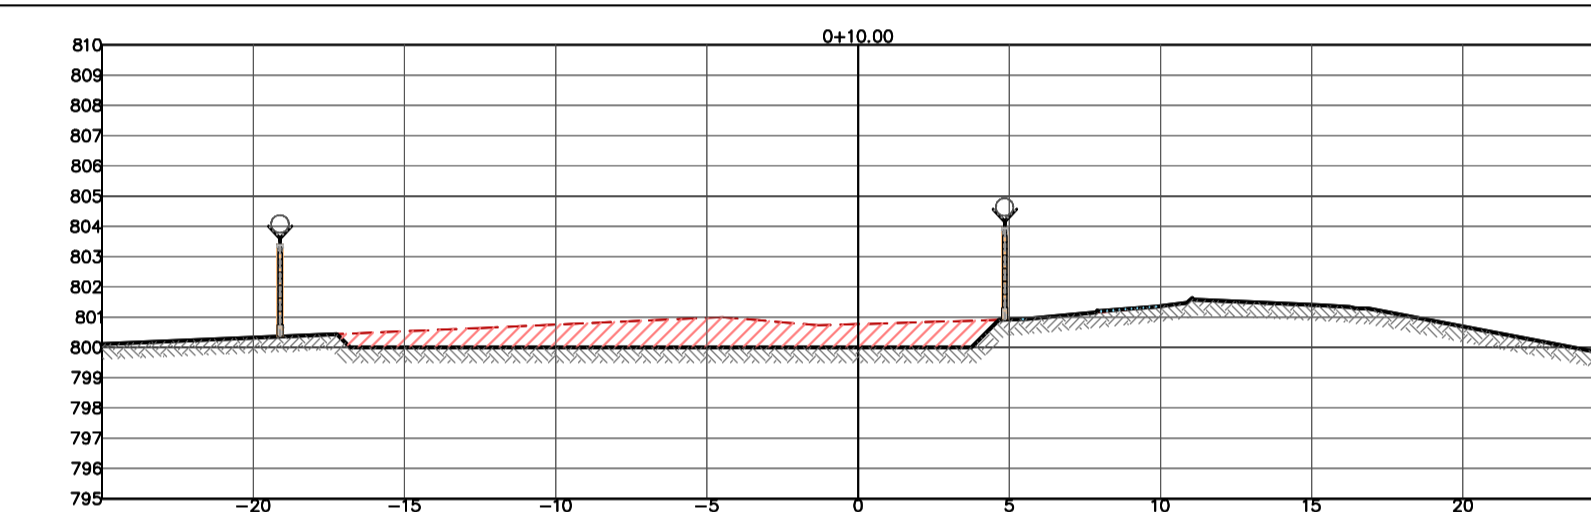


SEÇÃO LONGITUDINAL - EST. 0+10,00
ESC.: 1:250

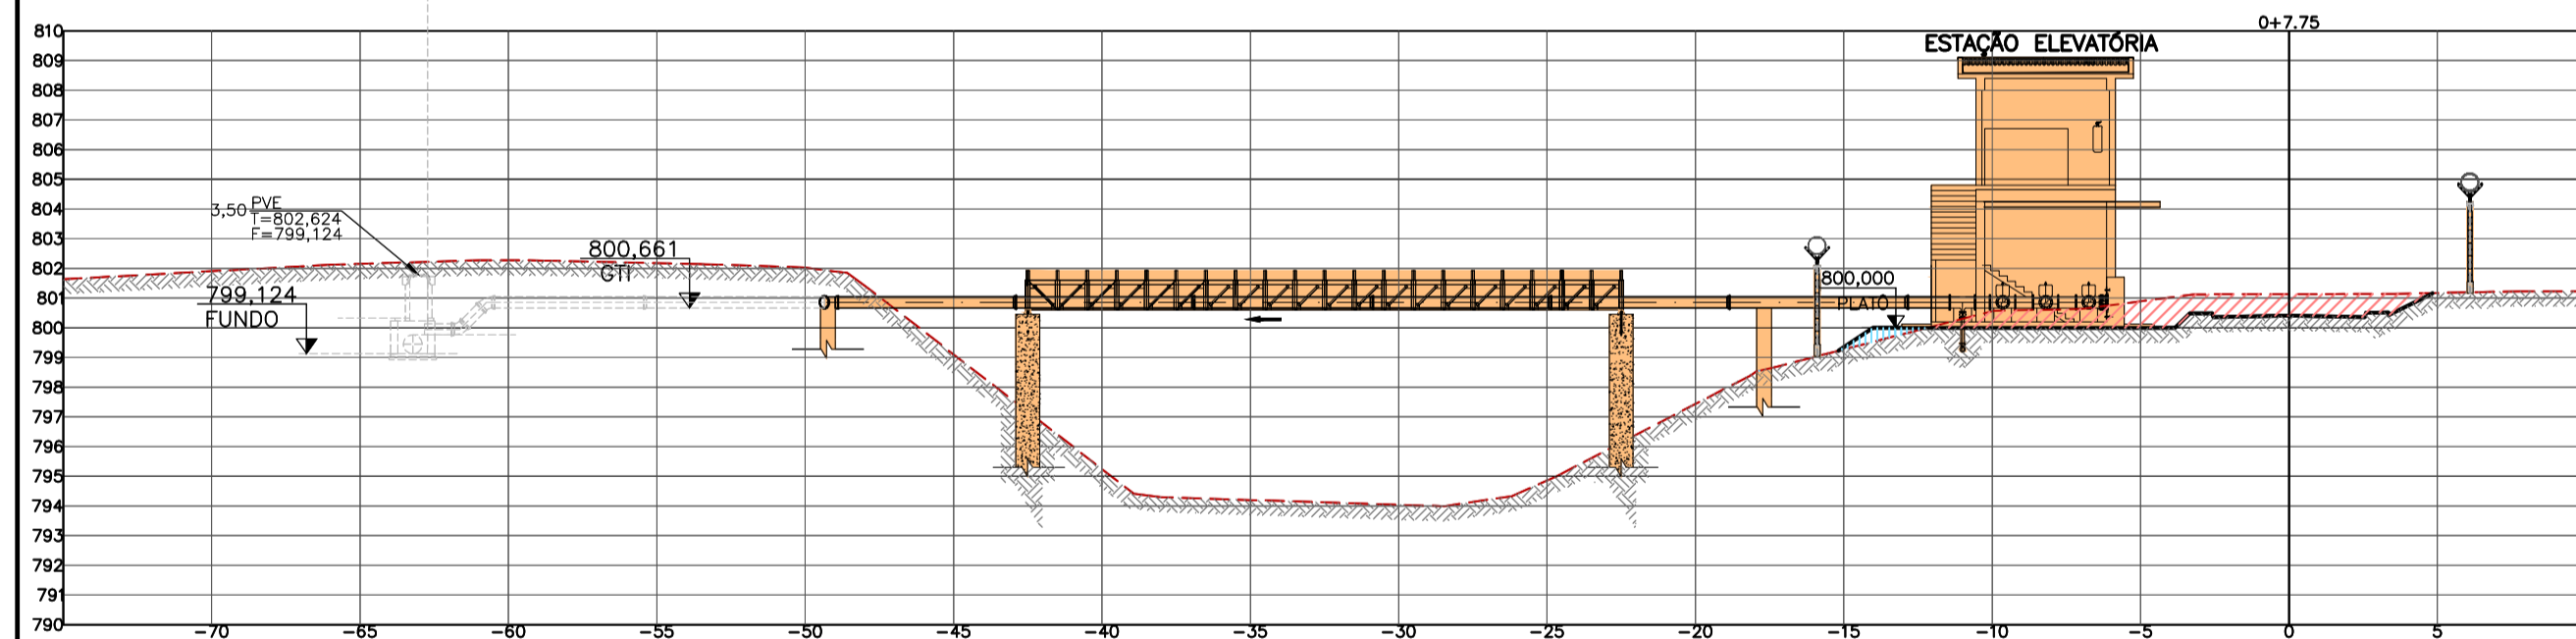


SEÇÃO TRANSVERSAL - EST. 0+7,75
ESC.: 1:250

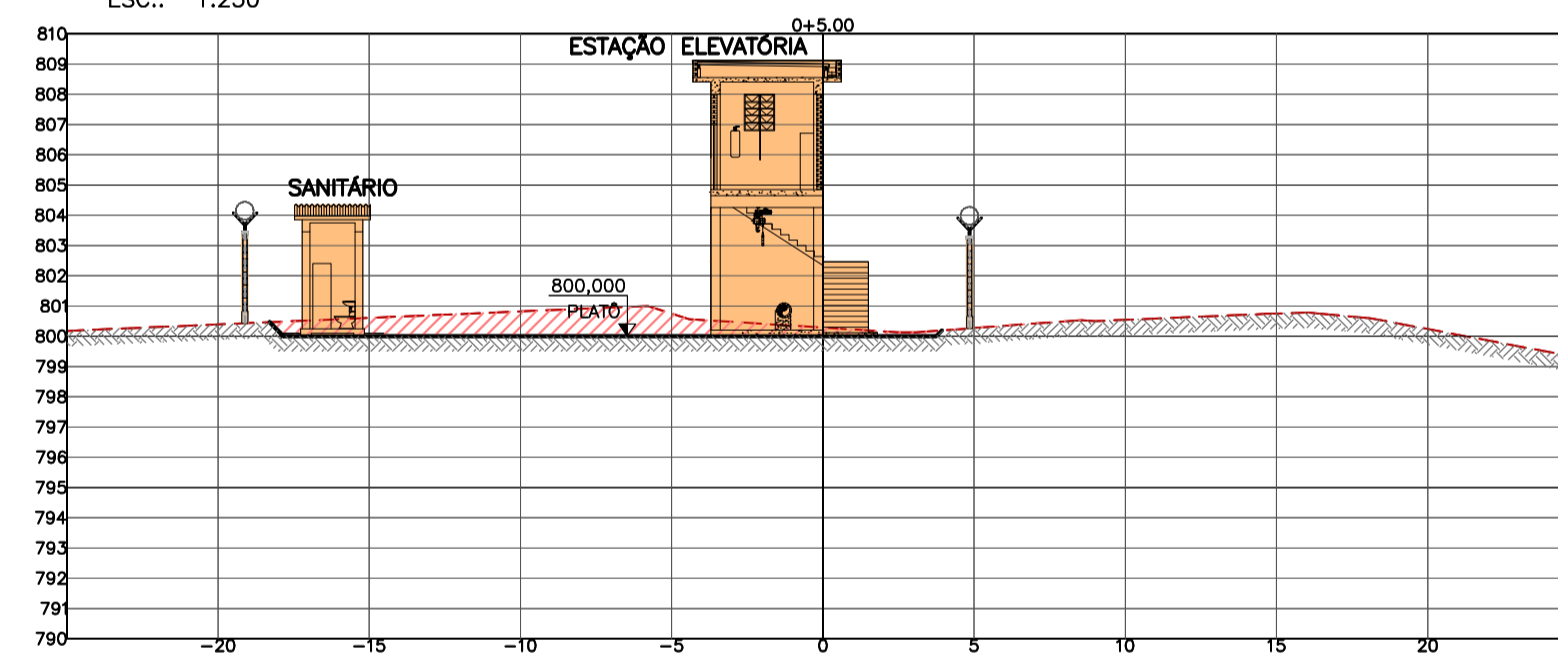


SEÇÃO LONGITUDINAL - EST. 0+5,00
ESC.: 1:250

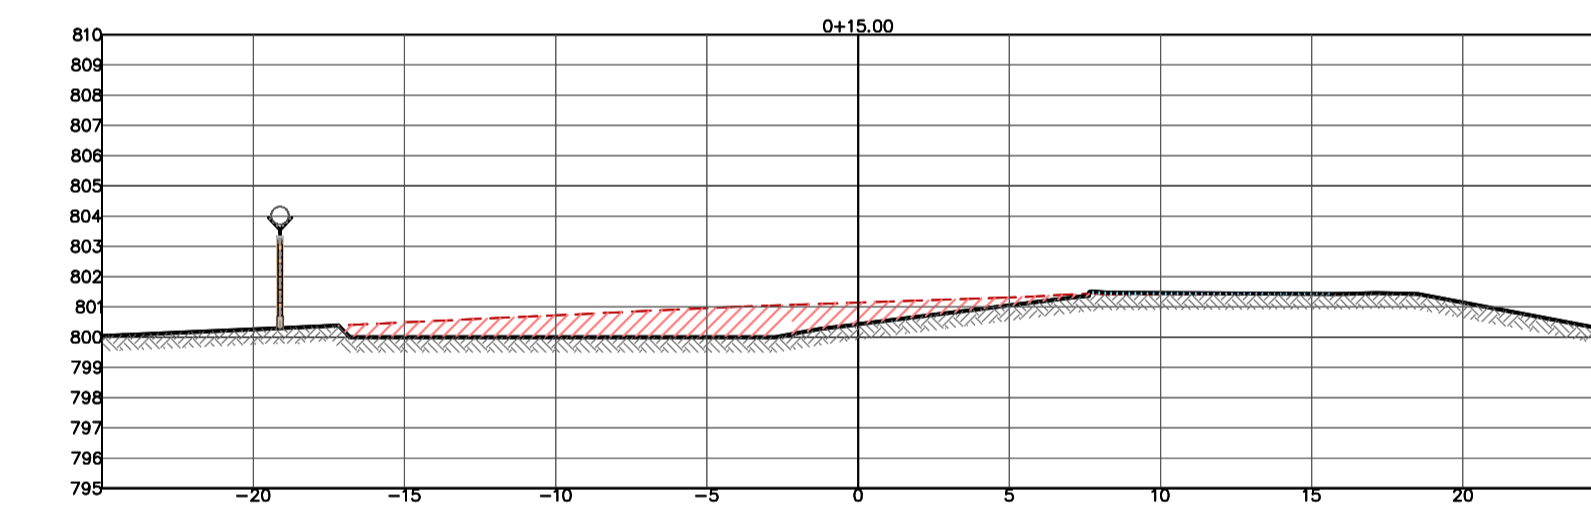


SEÇÃO LONGITUDINAL - EST. 0+15,00
ESC.: 1:250

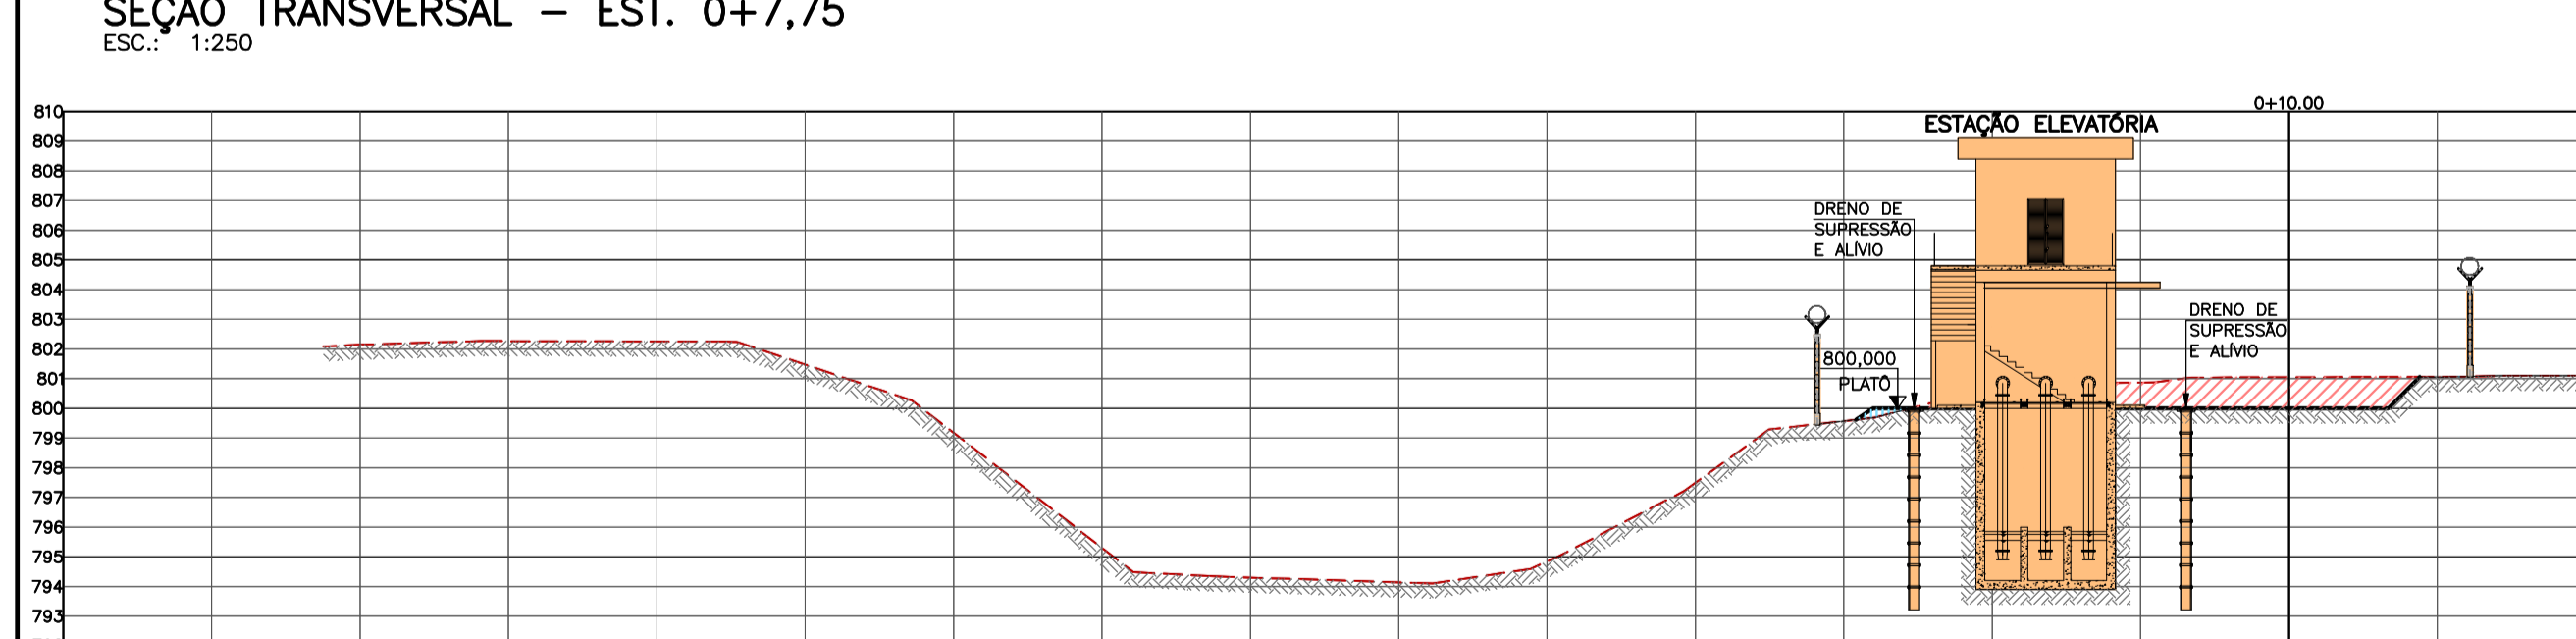

SEÇÃO TRANSVERSAL - EST. 0+10,00
ESC.: 1:250

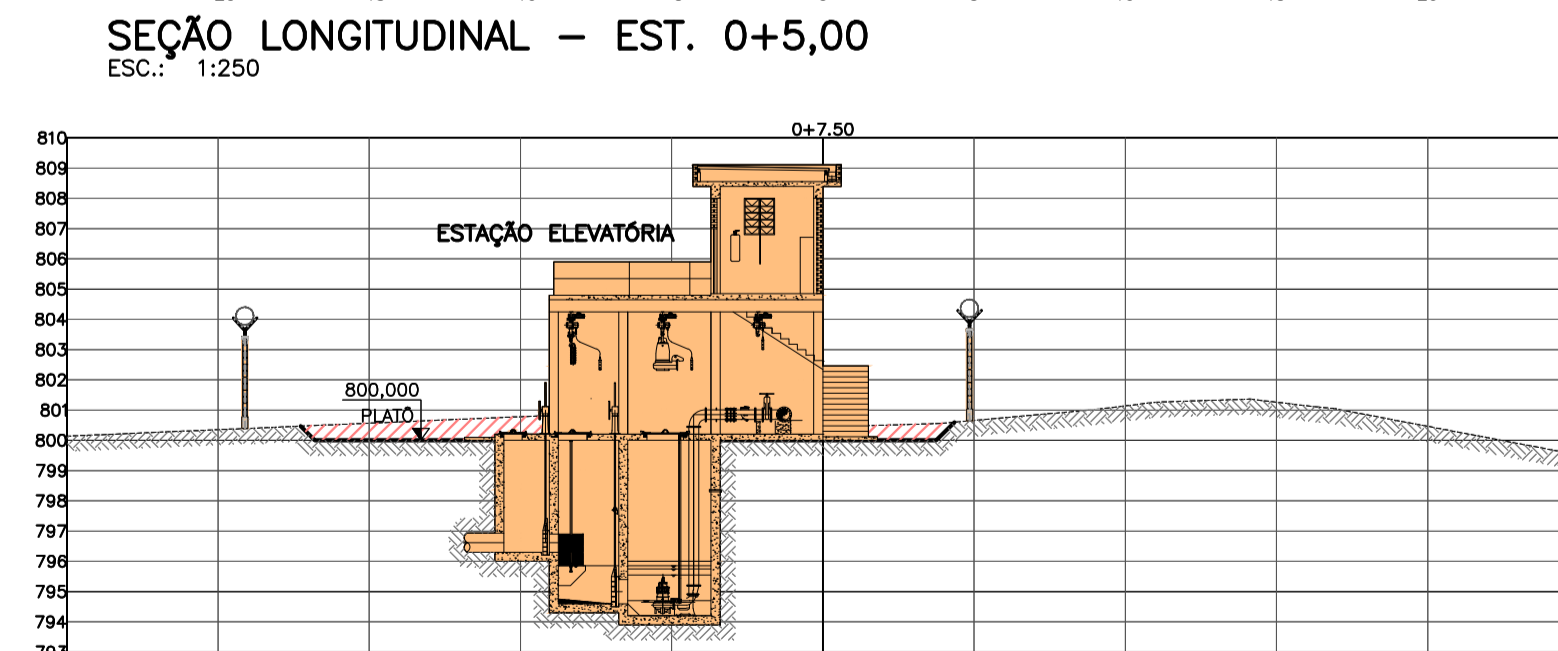

SEÇÃO LONGITUDINAL - EST. 0+7,50
ESC.: 1:250

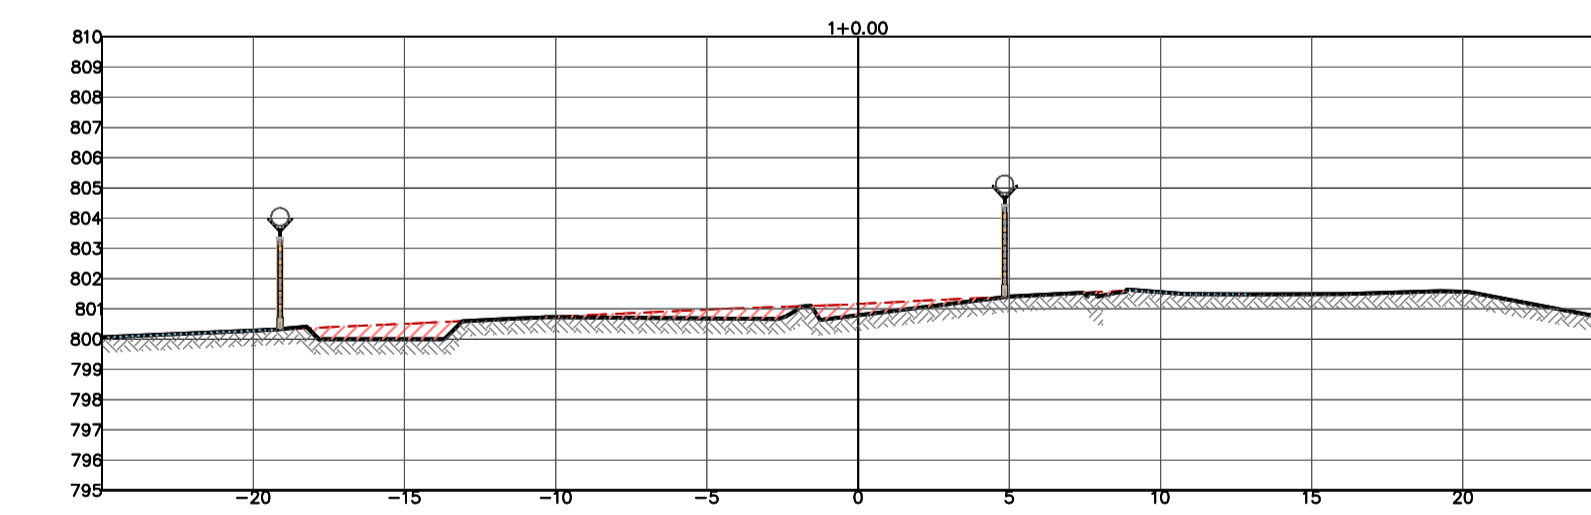


SEÇÃO LONGITUDINAL - EST. 1+0,00
ESC.: 1:250

SEÇÕES LONGITUDINAIS - VOLUME TOTAL						
Estaca	Área de Corte (m²)	Área de Aterro (m²)	Volume de Corte (m³)	Volume de Aterro (m³)	Volum. Corte Acum. (m³)	Volum Aterro Acum. (m³)
0+0,00	0,01	0,03	0,00	0,00	0,00	0,00
0+5,00	12,20	0,00	30,52	0,08	30,52	0,08
0+10,00	16,27	0,05	71,19	0,11	101,71	0,19
0+15,00	14,91	0,26	77,96	0,76	179,67	0,95
1+0,00	5,21	0,07	50,30	0,82	229,97	1,77
1+2,18	0,04	0,03	5,73	0,10	235,70	1,88

LEGENDA:

- TERRENO NATURAL
- PLATO PROJETADO
- CORTE
- ATERRAMENTO
- UNIDADE PROJETADA
- UNIDADE EXISTENTE

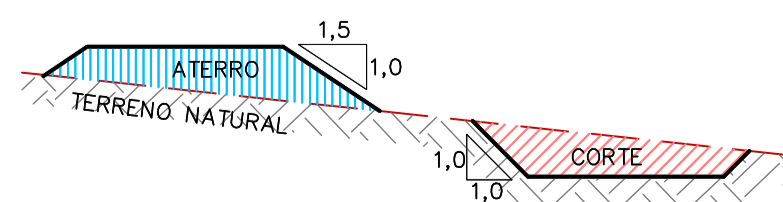

NOTAS:

- 1- TODAS AS DIMENSÕES SÃO DADAS EM METRO E OS DIÂMETROS EM MILÍMETRO, SALVO INDICAÇÃO CONTRÁRIA.
- 2- DEVERÁ SER EXECUTADA IMPERMEABILIZAÇÃO INTERNA E EXTERNA NA ELEVATORIA. QUANDO DA EXECUÇÃO DA OBRA, DEVERÁ SER APRESENTADO ENSAIO DE REAÇÃO ALCALI-AGREGADO

Nº	REVISÃO	DATA	R.T.	PREFEITURA MUNICIPAL	ESCALA
01	ATENDIMENTO COMENTÁRIOS PREFEITURA	NOV/2023	ALBERTO OLIVEIRA CHAVES CREA-68.765/D-MG	FORMIGA - MG	INDICADA
02	ATENDIMENTO COMENTÁRIOS CAIXA TRECHOS TRECHOS LEVADOS PELA ENCHENTE DO PROJETO ANTERIOR OU REFEITOS, EXECUÇÃO COM RECURSOS DA PREFEITURA	JAN/2024	ALBERTO OLIVEIRA CHAVES CREA-68.765/D-MG	SISTEMA DE ESGOTAMENTO SANITÁRIO	Nº DE FOLHAS 02/13
03	MODIFICAÇÃO CARIMBO	SET/2024	PROJETISTA ROSANGELA VEIRA	PROJETO BÁSICO ESTAÇÃO ELEVATORIA MARGEM ESQUERDA IMPLANTAÇÃO - SEÇÕES	CODIGO
			DATA NOVEMBRO/2022 APROVADO	Despro DESENVOLVIMENTO DE PROJETOS	DESENHO 20/42