





VISTA SUPERIOR
ESCALA 1:25

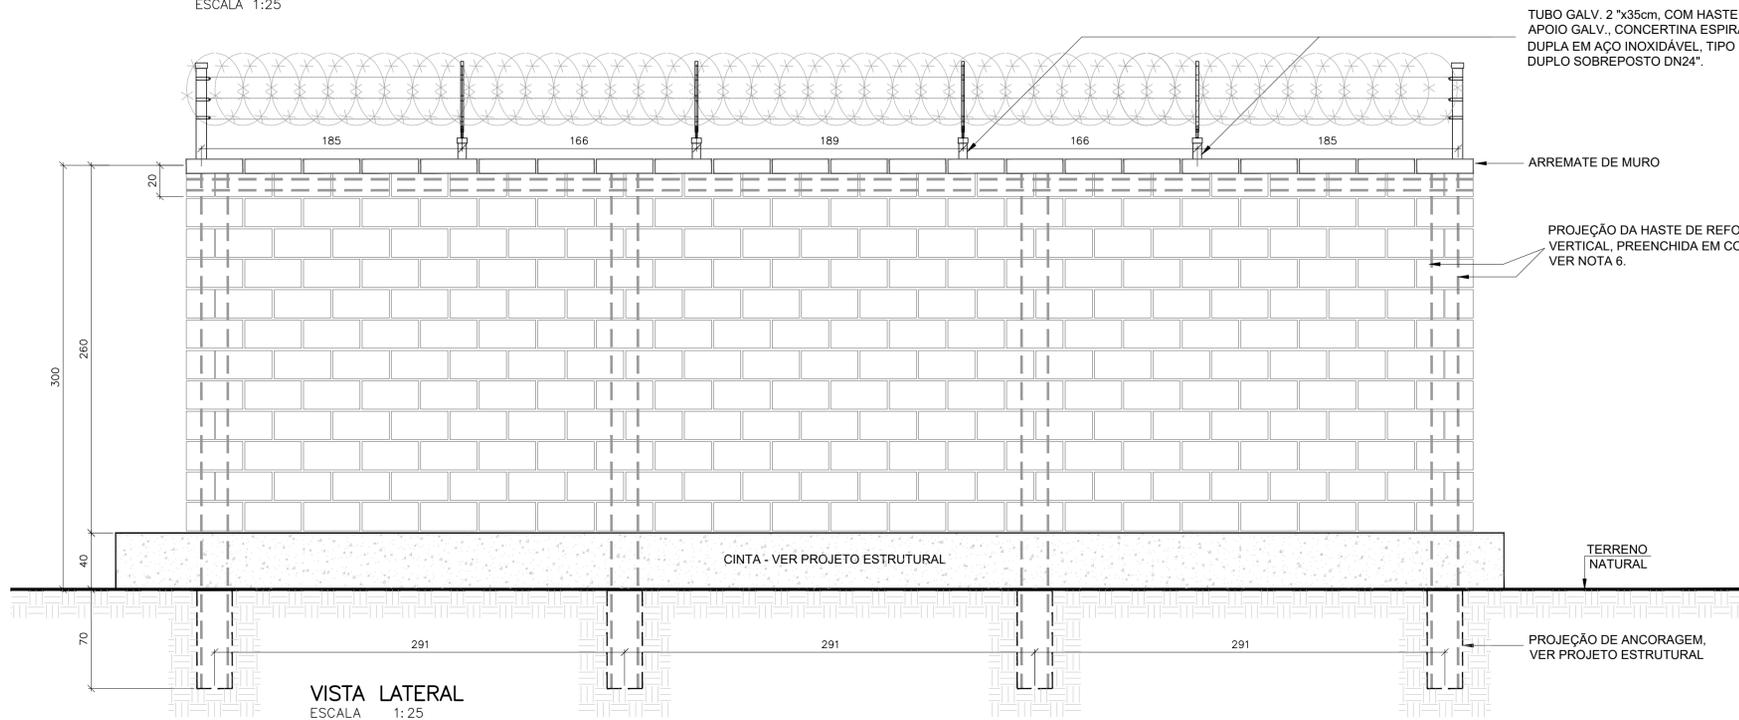


VISTA LATERAL
ESCALA 1:25


BLOCOS DE CONCRETO OCOS 15x20x40

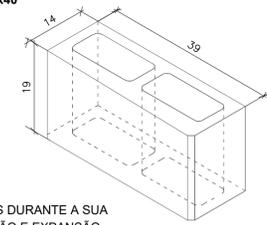


- OS BLOCOS DE CONCRETO NÃO DEVEM SER UMEDECIDOS DURANTE A SUA COLOCAÇÃO, A FIM DE REDUZIR OS EFEITOS DA CONTRAÇÃO E EXPANSÃO.
- A ARGAMASSA UTILIZADA NA COLOCAÇÃO DOS BLOCOS, SERÁ ARGAMASSA DE CIMENTO AREIA, PROPORÇÃO 1:4.
- TODAS AS JUNTAS DEVEM SER CÔNCAVAS, PARA QUE O ACABAMENTO FINAL SEJA APARENTE.
- O ACABAMENTO DAS PAREDES NAS FACES INTERNAS E EXTERNAS E NAS FACHADAS SERÁ APARENTE, NAS FACES ADJACENTES TERÁ UM ACABAMENTO COMUM OU CONFORME ESPECIFICADO PELO SUPERVISOR DE CONSTRUÇÃO.
- NAS FACES COM ACABAMENTO APARENTE, DEVE-SE APLICAR O SELANTE SIKAGUARD-71, MARCA SIKA OU SIMILAR, APLICADO DUAS CAMADAS.
- PARA BASE DE FUNDAÇÃO E VALA, ARMAÇÃO VERTICAL E HORIZONTAL PARA ABSORVER TENSÕES CAUSADAS PELAS CONTRAÇÕES E EXPANSÕES DOS BLOCOS DE CONCRETO, VER PROJETO ESPECÍFICO ESTRUTURAL.
- DIMENSÕES EM CENTÍMETROS, EXCETO, ONDE INDICADO.

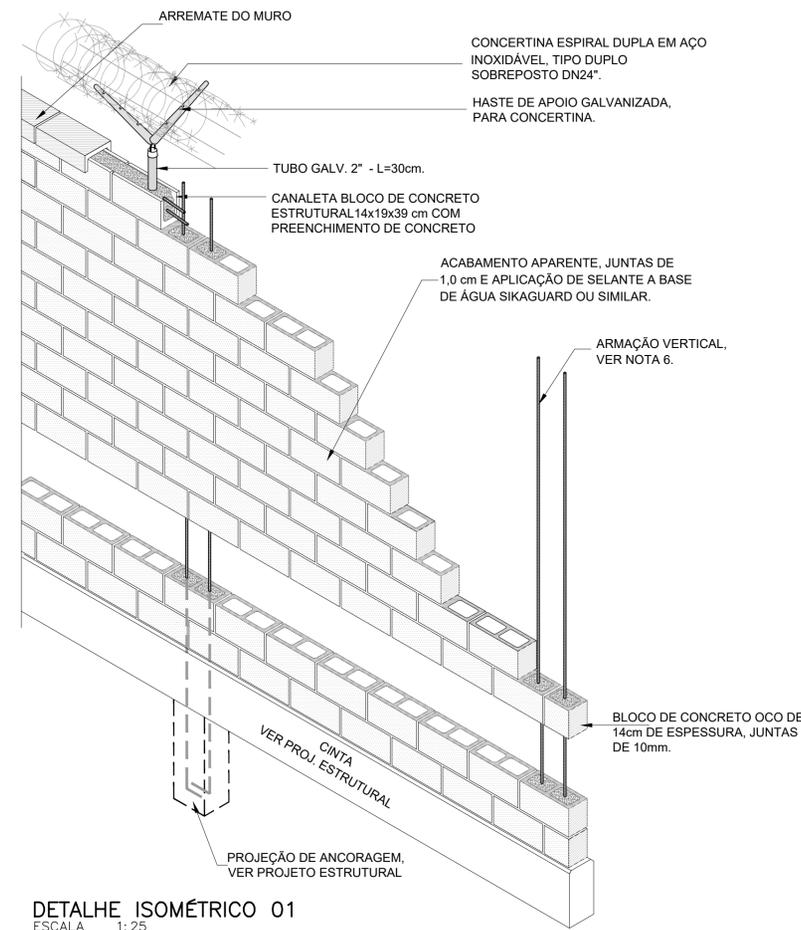


DETALHE ISOMÉTRICO 01
ESCALA 1:25

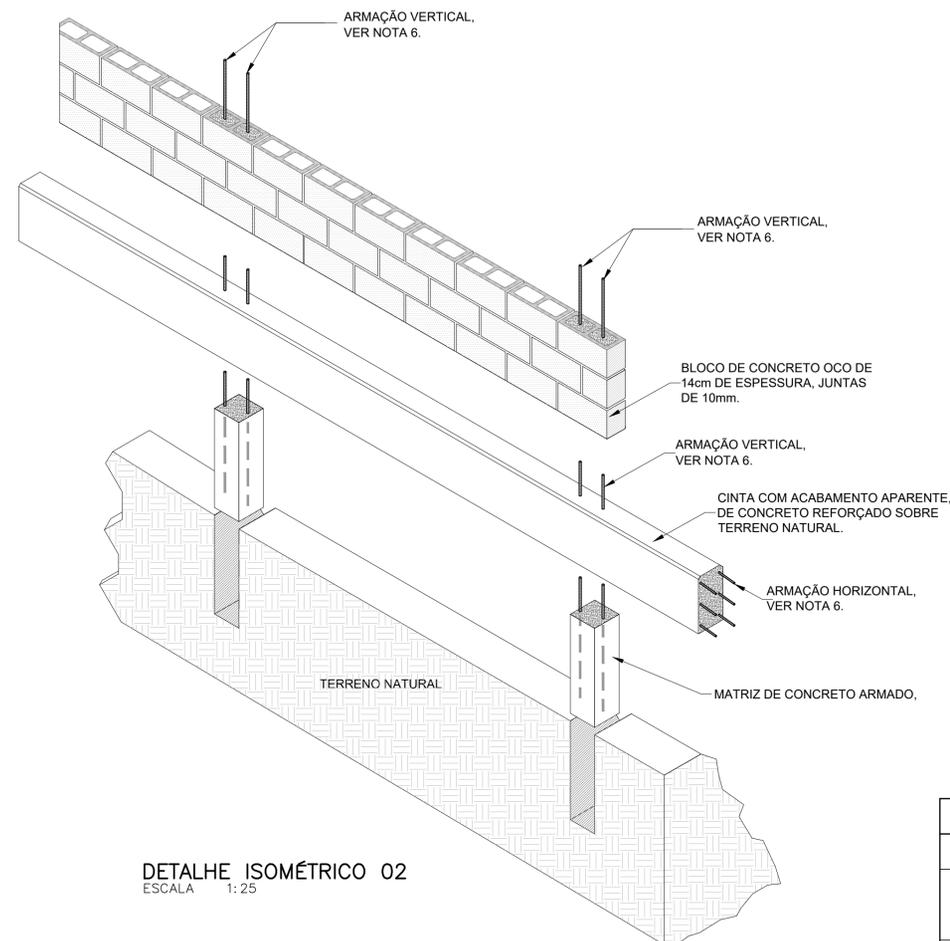

DETALHE ISOMÉTRICO 02
ESCALA 1:25

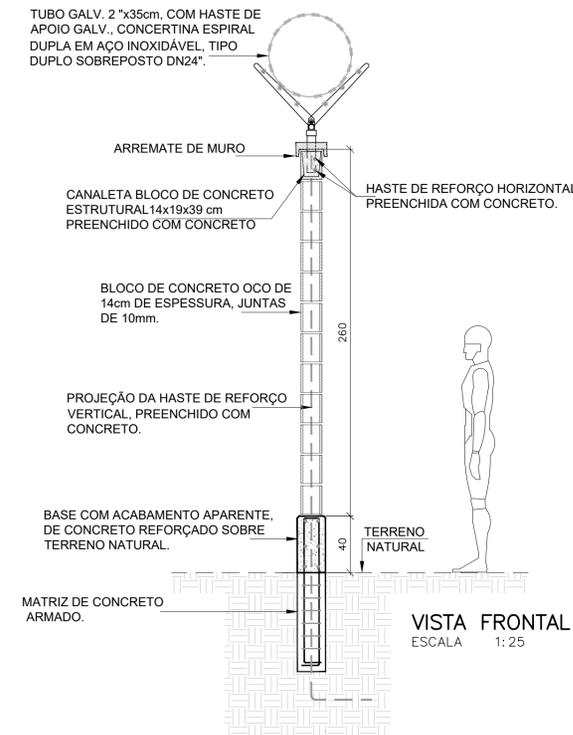

VISTA FRONTAL
ESCALA 1:25

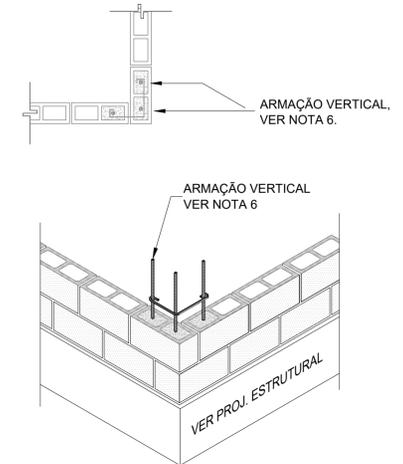

DETALHE ISOMÉTRICO 03
ESCALA 1:25

Nº	REVISÃO	DATA	R.T.	PREFEITURA MUNICIPAL FORMIGA - MG	ESCALA INDICADA
01	ATENDIMENTO COMENTÁRIOS PREFEITURA	NOV/2023	ALBERTO OLIVEIRA CHAVES CREA-68.765/D-MG PROJETO	SISTEMA DE ESGOTAMENTO SANITÁRIO PROJETO BÁSICO ESTAÇÃO ELEVATÓRIA MARGEM ESQUERDA MURO COM CONCERTINA - DETALHES	Nº DE FOLHAS 11/13
02	ATENDIMENTO COMENTÁRIOS CAIXA TRECHOS TRECHOS LEVADOS PELA ENCHENTE DO PROJETO ANTERIOR OU REFEITOS, EXECUÇÃO COM RECURSOS DA PREFEITURA	JAN/2024	ALBERTO OLIVEIRA CHAVES CREA-68.765/D-MG PROJETISTA ROSANGELA VIEIRA		CÓDIGO
03	MODIFICAÇÃO CARIMBO	SET/2024	DATA NOVEMBRO/2022 APROVADO		DESENHO 29/42