
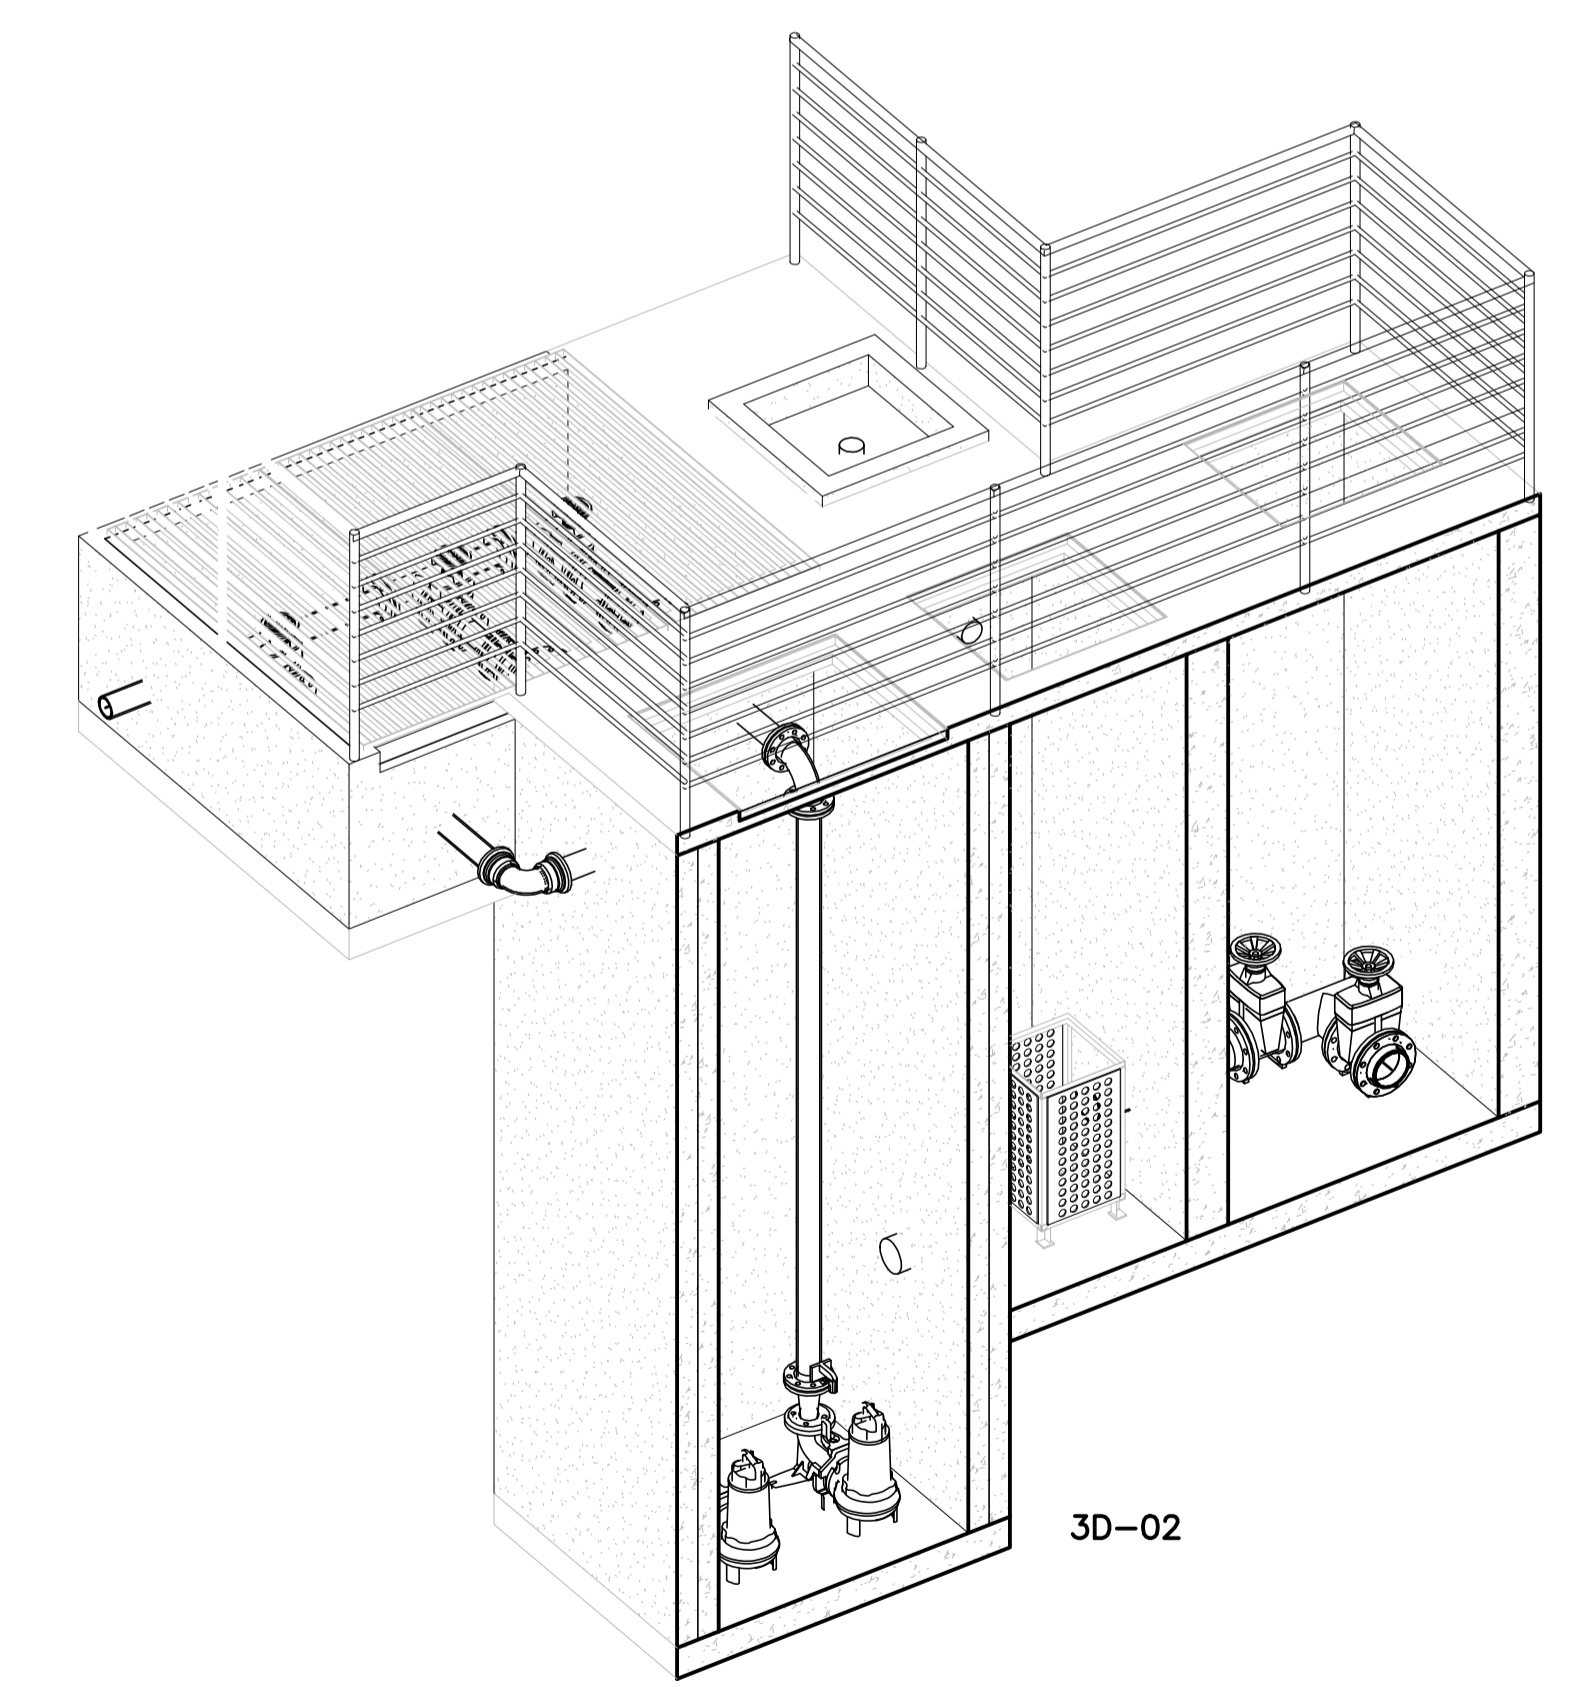
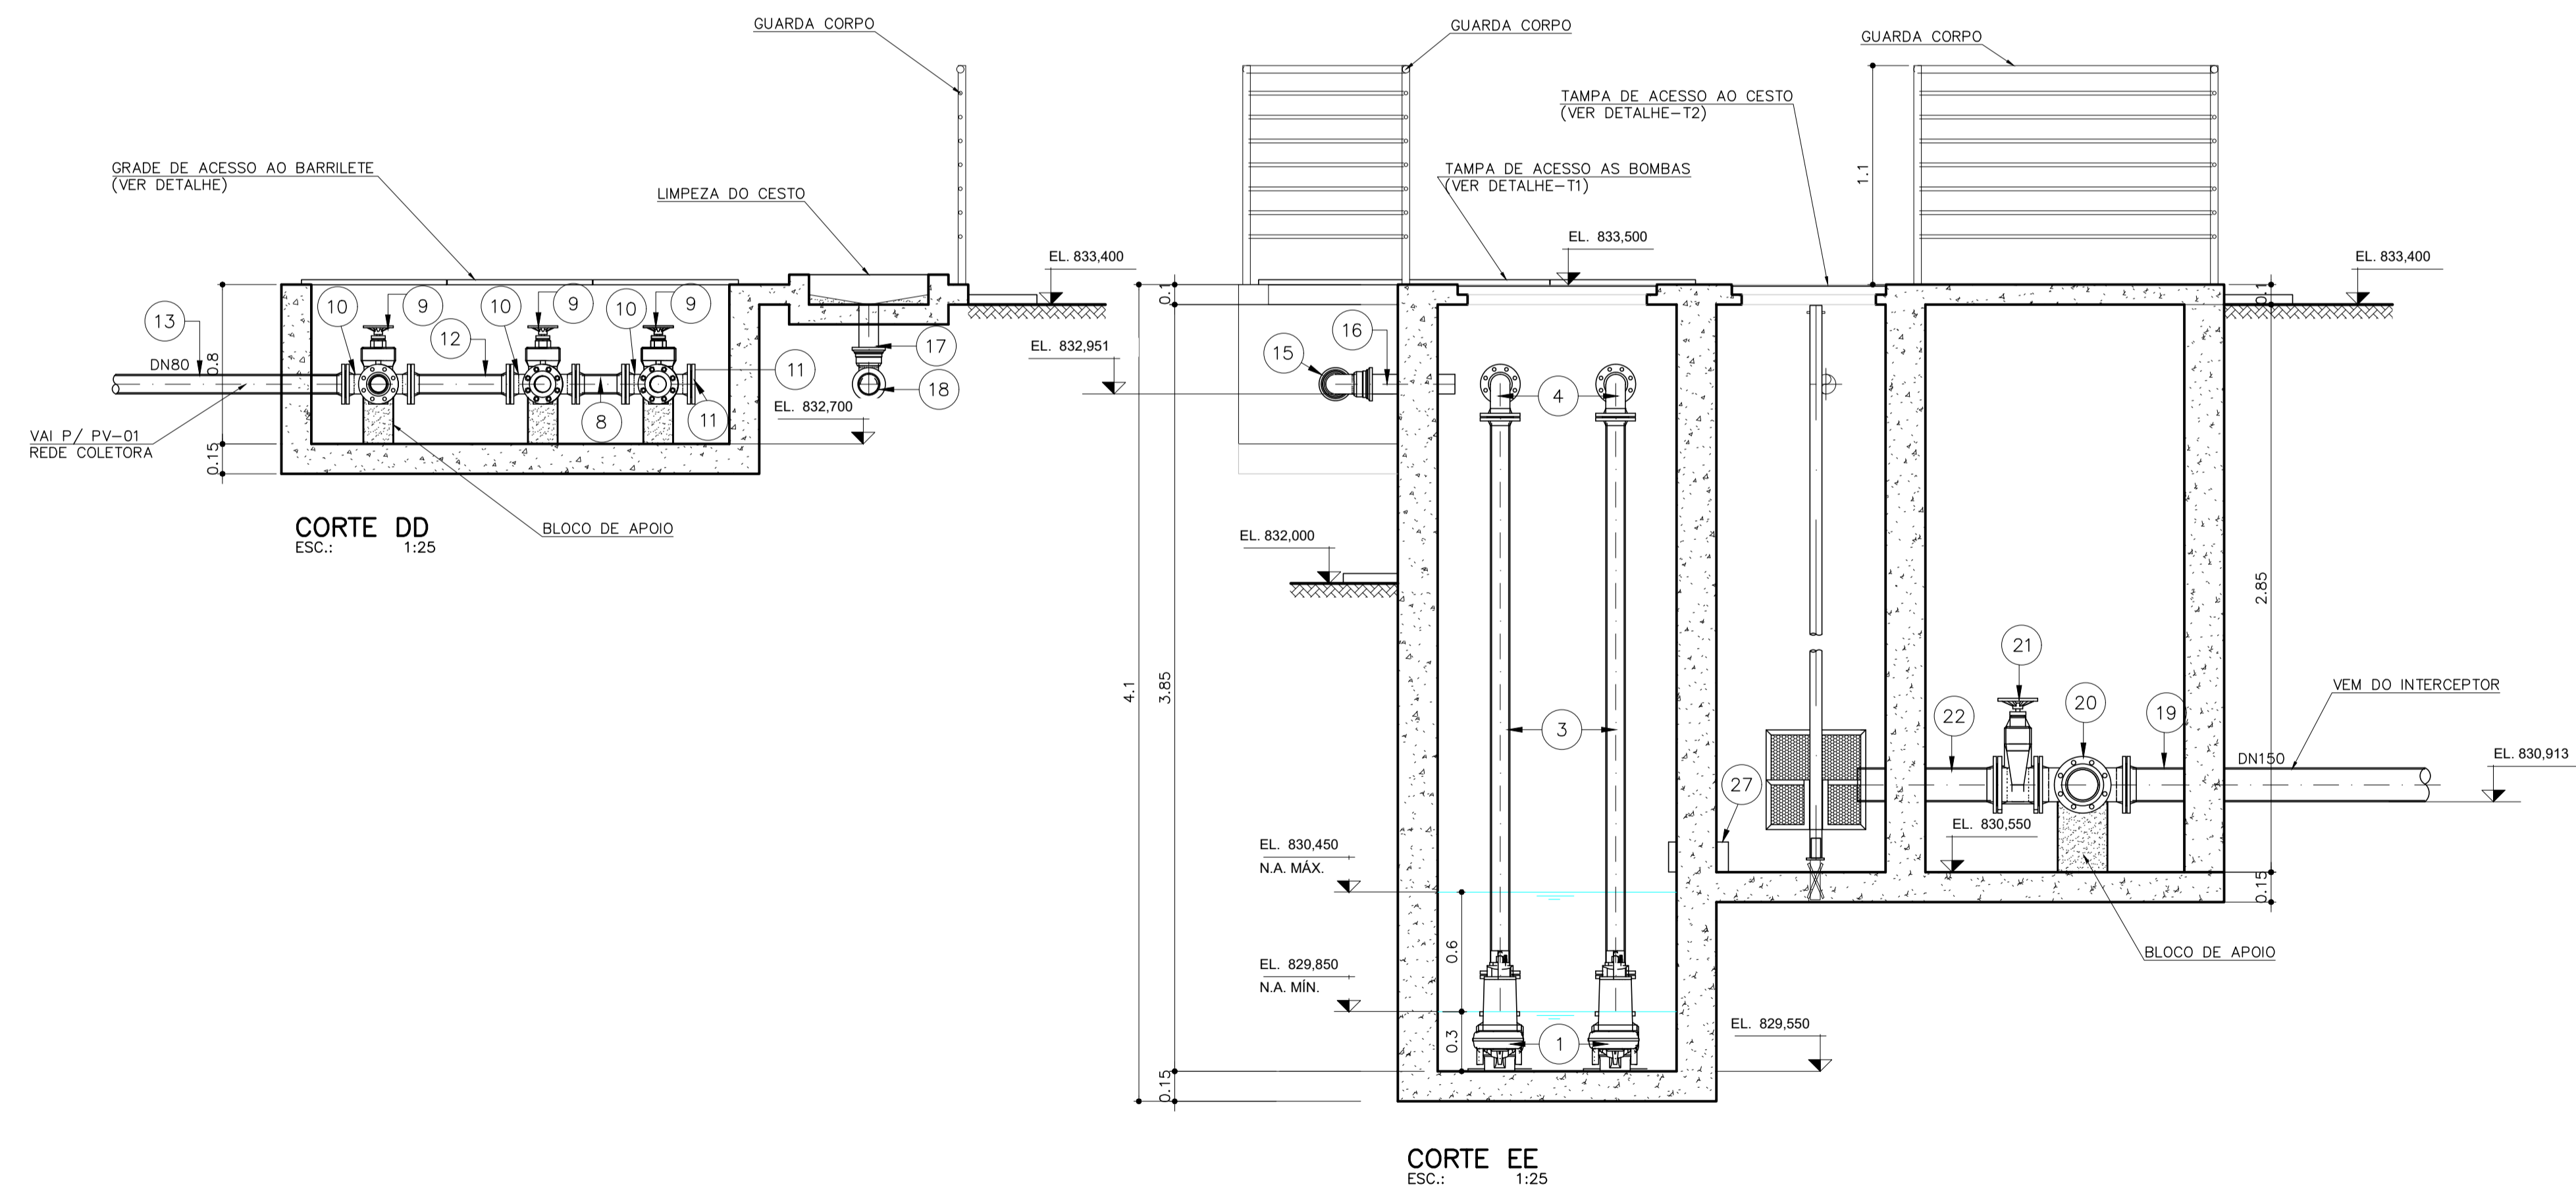



TABELA DE GUARDA-CORPO

Descrição	Comprimento	Altura do guarda-corpo
	11,00	1,10

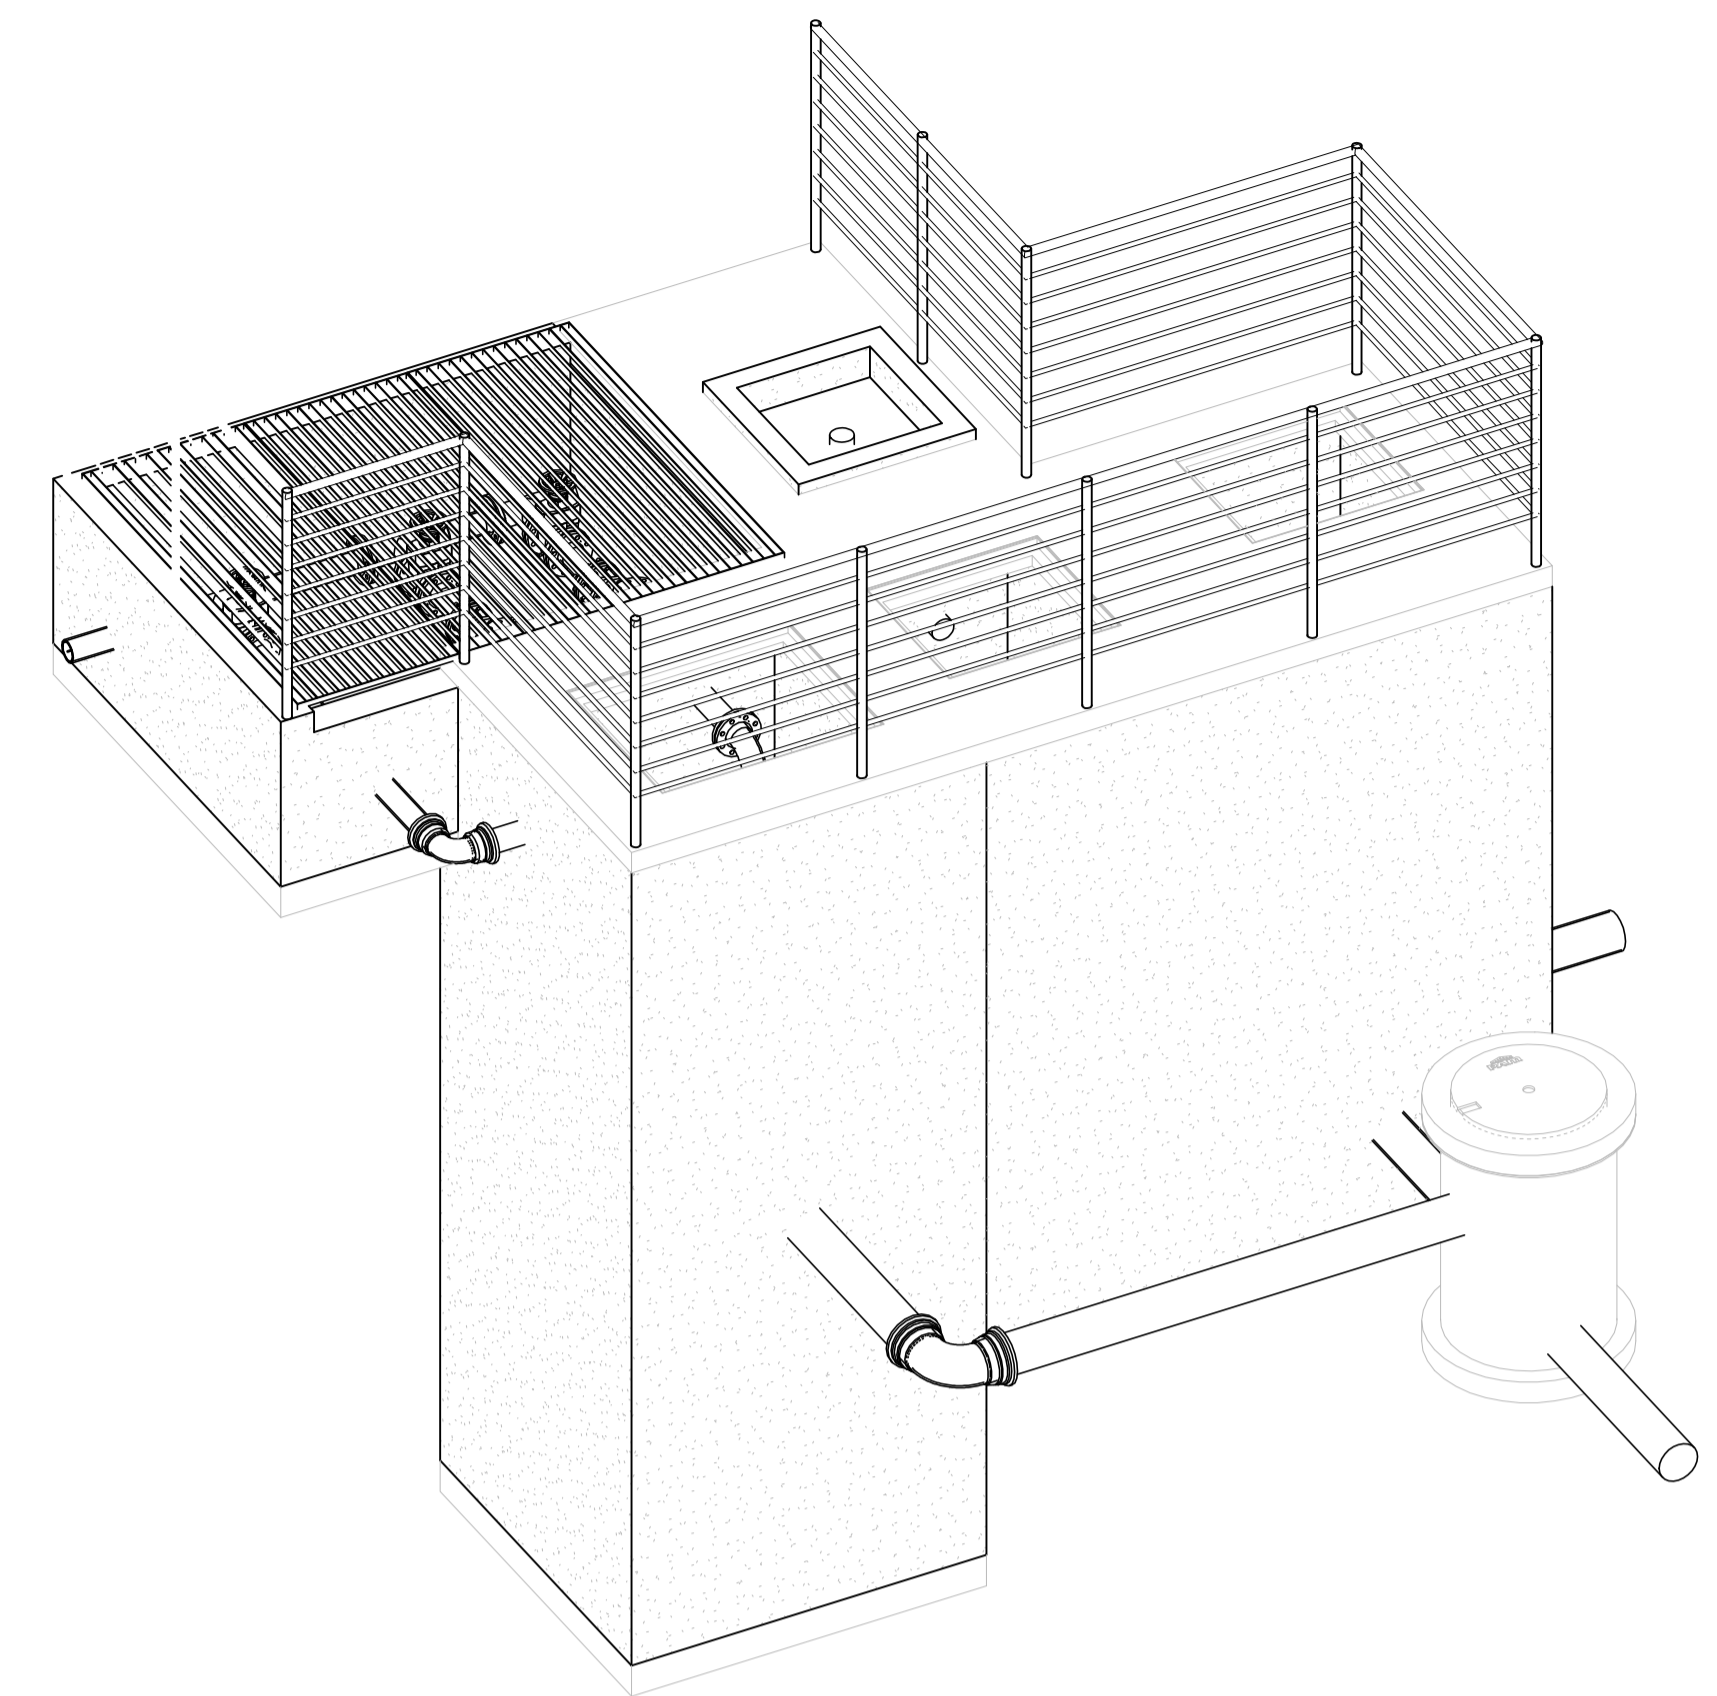

NOTAS:
 1-DIMENSÕES E ELEVAÇÕES EM METROS, DIÂMETROS EM MILÍMETROS, EXCETO ONDE INDICADO.

Nº	REVISÃO	DATA	R.T.	PREFEITURA MUNICIPAL FORMIGA - MG	ESCALA
01	MODIFICAÇÃO CARIMBO	SET/2024	ALBERTO OLIVEIRA CHAVES CREA-68.765/D-MG	SISTEMA DE ESGOTAMENTO SANITÁRIO BAIRRO LAJINHA E RAMIRO BATISTA ESTAÇÃO ELEVATÓRIA	INDICADA
			PROJETO		Nº DE FOLHAS 02/03
			ALBERTO OLIVEIRA CHAVES CREA-68.765/D-MG	CORTES DD E EE, PERSPECTIVAS E DETALHES	CÓDIGO
			PROJETA ROSANGELA VEIRA		DESENHO
			DATA DEZEMBRO/2023	 Despro DESENVOLVIMENTO DE PROJETOS	36/42
			APROVADO		