


PLANTA
ESC.: 1:1000

PV	COORDENADAS	
	NORTE	LESTE
PV-01	7736606.2370	456422.9670
PV-02	7736575.6222	456355.5966
PV-03	7736541.7412	456372.8034
PV-04	7736519.6447	456376.0582
PV-05	7736467.3935	456378.9554
PV-06	7736426.9589	456346.9101
PV-07	7736405.5392	456307.7147
PV-08	7736392.4248	456292.8340
PV-09	7736388.2737	456288.2155



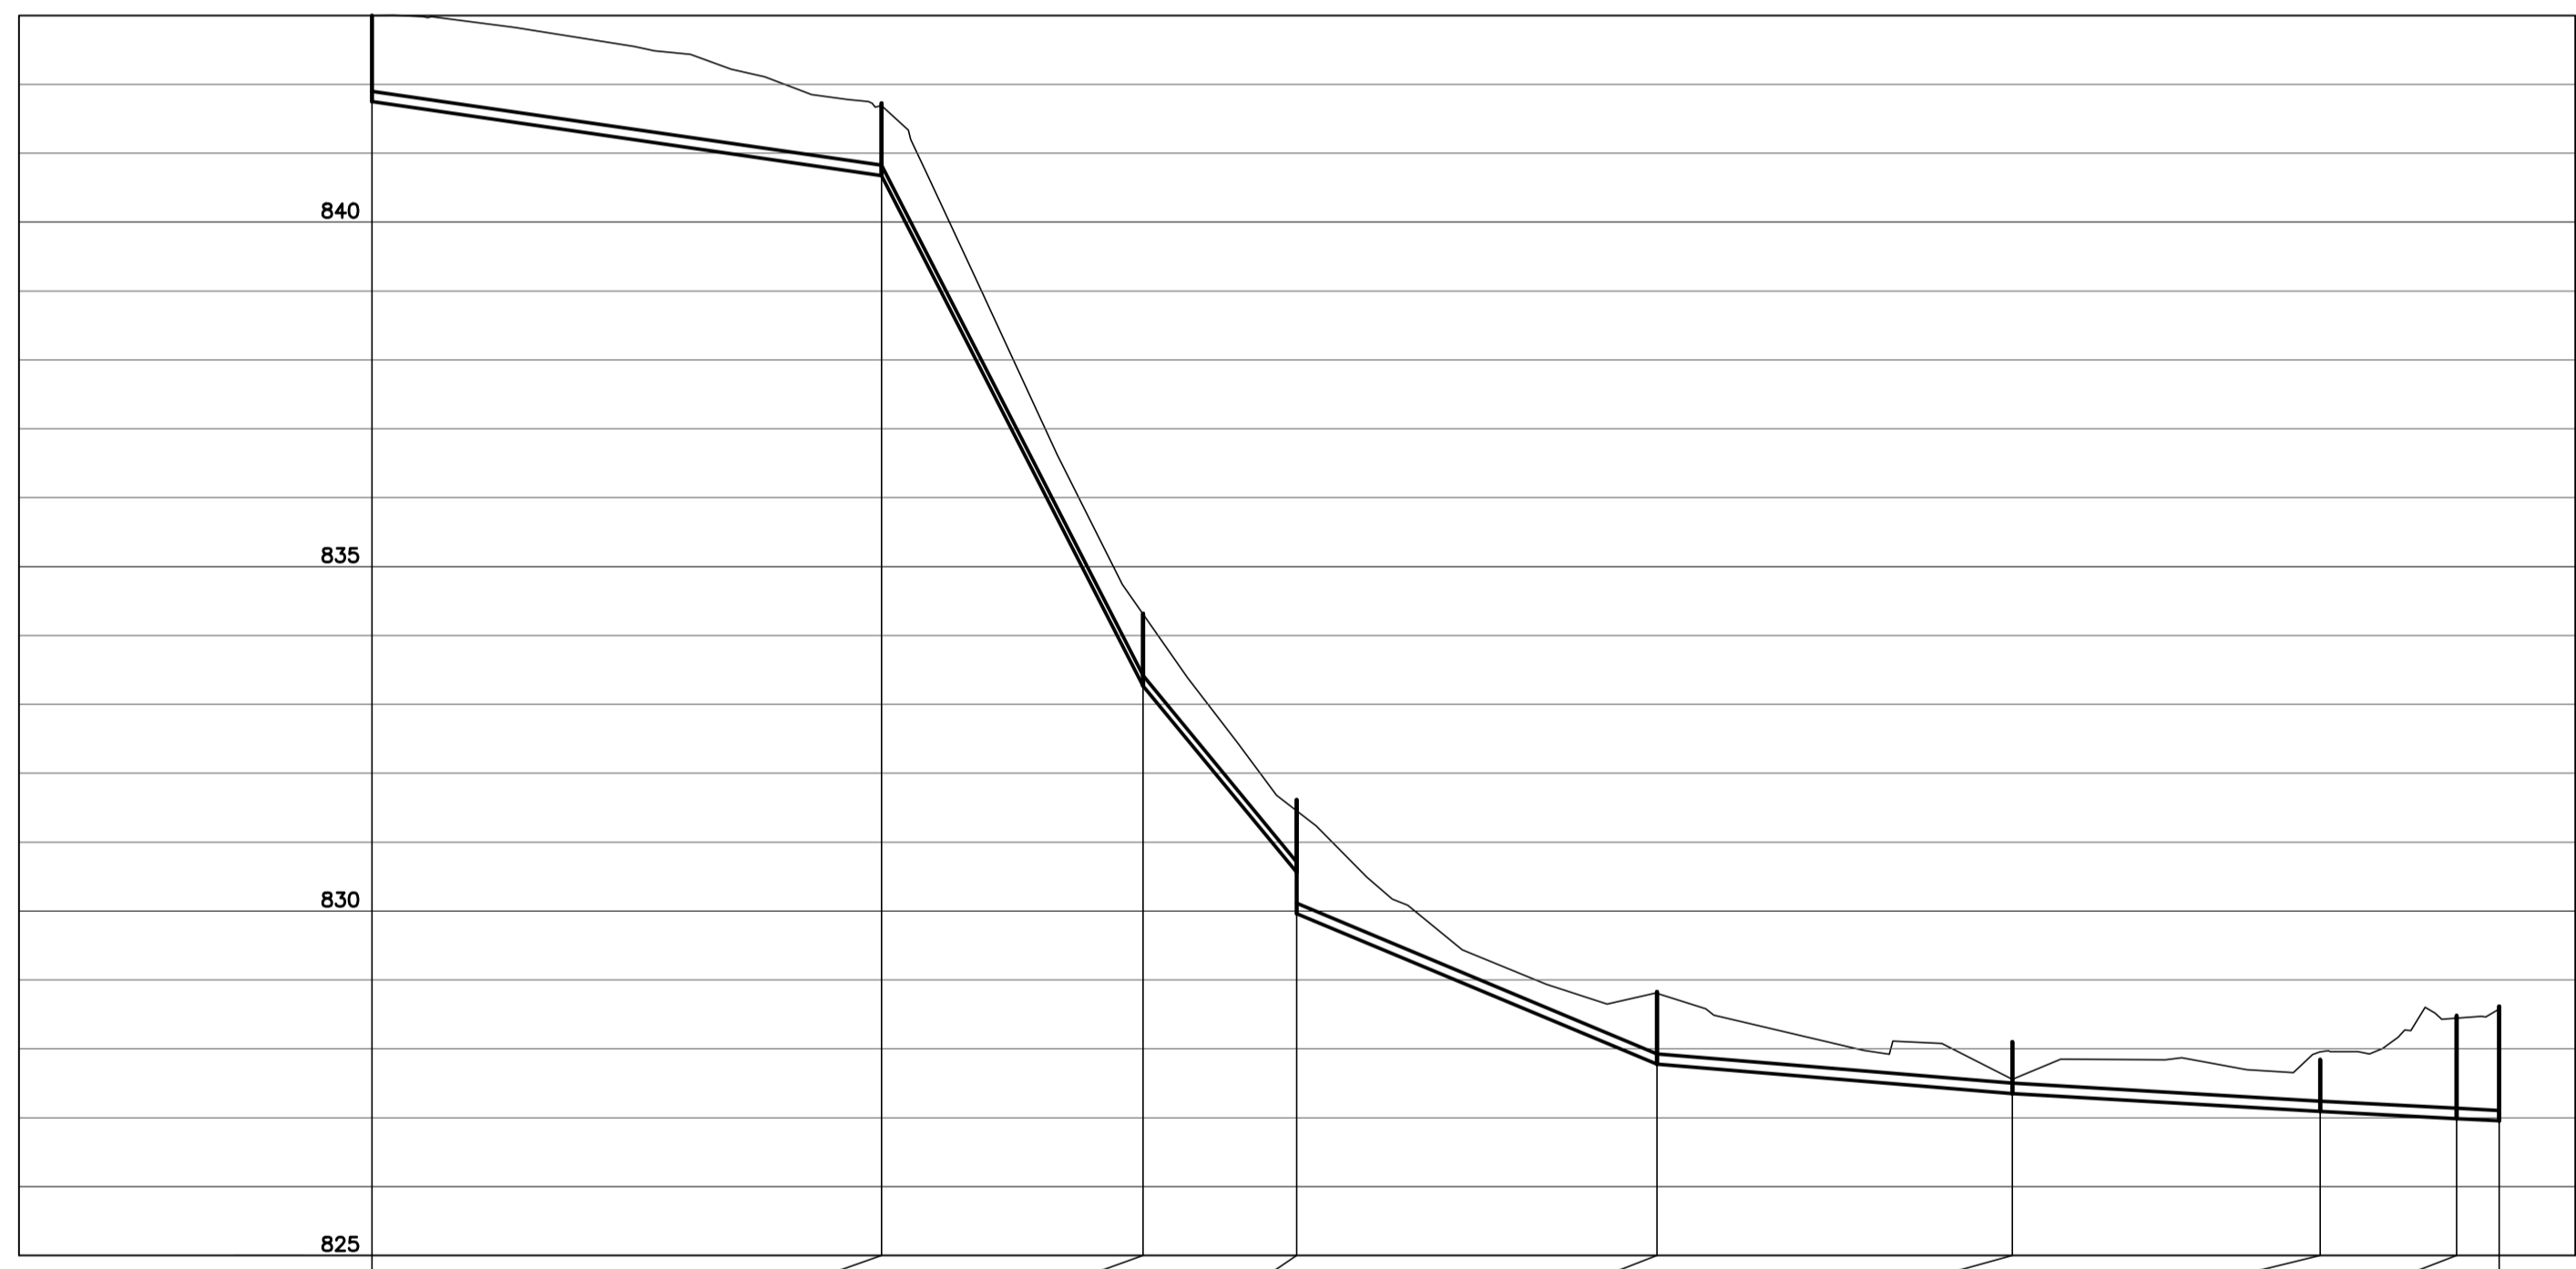


POÇO DE VISITA	PV-01	PV-02	PV-03	PV-04	PV-05	PV-06	PV-07	PV-08	PVE-01
CONTR. CONC. (l/s)	0.77 / 2.67								
EXTENSÃO (m)	74.00	38.00	22.30	52.30	51.60	44.70	19.80	6.20	
COTA TERR. (m)	843.000	841.726	834.318	831.612	828.827	828.100	827.840	828.479	828.617
COTA SOL. (m)	841.750	840.676	833.268	830.562/829.962	827.777	827.350	827.090	826.987	826.955
PROFUND. (m)	1.25	1.05	1.05	1.05/1.65	1.05	0.75	0.75	1.49	1.66
TQ/REBAIXO (m)			0.60						
DIAM. (mm) - MAT.	150 / PVC	150 / PVC	150 / PVC	150 / PVC	150 / PVC	150 / PVC	150 / PVC	150 / PVC	150 / PVC
DECLIV. (%)	1.451	19.495	12.135	4.178	0.828	0.582	0.518	0.518	
VAZÃO (l/s)	0.77 / 2.67	0.77 / 2.67	0.77 / 2.67	0.77 / 2.67	0.77 / 2.67	0.77 / 2.67	0.77 / 2.67	0.77 / 2.67	0.77 / 2.67
LÂMINAS (%)	17 / 22	9 / 11	10 / 13	13 / 17	19 / 26	21 / 28	21 / 29	21 / 29	
TENS. TRATIVA (Pa)	2.26 / 2.92	16.95 / 22.04	11.73 / 15.22	5.15 / 6.65	1.46 / 1.88	1.11 / 1.43	1.02 / 1.30	1.01 / 1.30	
EXTENSÃO ACUMULADA	74.00	112.00	134.30	186.60	238.20	282.90	302.70	308.90	
PAVIMENTO	ASFALTO	ASFALTO	TERRA	TERRA	TERRA	TERRA	TERRA	ASFALTO	

PERFIL
ESC.: H=1:1000
V=1:100

- NOTAS:**
- 1-DIMENSÕES E ELEVAÇÕES EM METROS, DIÂMETROS EM MILÍMETROS, EXCETO ONDE INDICADO.
 - 2-PARA DETALHES DOS POÇOS DE VISITA, VER DESENHO XXXXX.
 - 3-MATERIAL NÃO ESPECIFICADO EM PLANTA REFERENTE A PVC.
 - 5-OS PVs SITUADOS EM ÁREAS NÃO URBANIZADAS DEVERÃO FICAR A 0,50m ACIMA DO SOLO E OS SITUADOS EM ÁREAS DE INUNDAÇÃO DEVERÃO SER DEVIDAMENTE PROTEGIDOS.

- LEGENDA:**
- TRECHO ENVELOPADO
 - TRECHO ENVELOPADO SOBRE PILARETES PROJETADO
 - PV EXISTENTE
 - PV TIPO I PROJETADO - PROFUNDIDADE ATÉ 2,50m DIÂMETRO DA REDE < 300mm
 - PV TIPO II PROJETADO - 2,5m < PROFUNDIDADE < 4,5m DIÂMETRO DA REDE > 300mm
 - PV ESPECIAL - PROFUNDIDADE > 4,5m
 - GABIÃO TIPO CAIXA PROJETADO

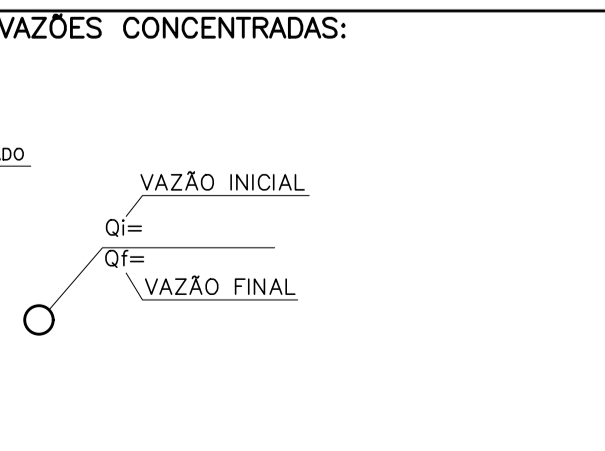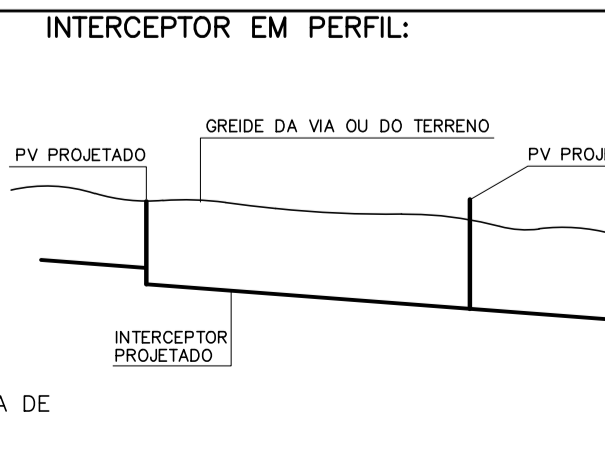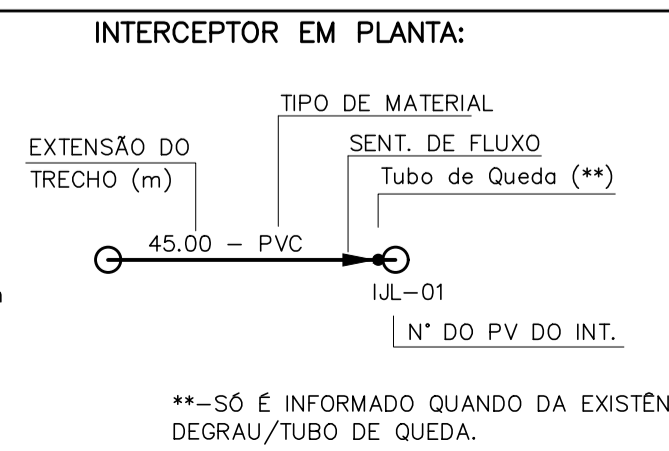

Nº	REVISÃO	DATA	R.T.
01	MODIFICAÇÃO CARIMBO	SET/2024	PROJETISTA

Nº DE FOLHAS	CODIGO	DESENHO
01/01		
		40/42

PREFEITURA MUNICIPAL
FORMIGA - MG

SISTEMA DE ESGOTAMENTO SANITÁRIO
BAIRRO LAJINHA
ESTAÇÃO ELEVATÓRIA - TRECHO GRAVIDADE

PLANTA E PERFIL

ESCALA
INDICADA