


PLANTA
ESC.: 1:1000

TABELA DE LOCAÇÃO		
PV	COORDENADAS	
	NORTE	LESTE
PVE-01	7736245.7088	456457.0922
PVE-02	7736295.5500	456377.3670
PV-09	7736405.7931	456431.5996
PV-10	7736331.1525	456437.4789
PV-11	7736310.4085	456404.9463
PV-12	7736301.5959	456379.4250
PV-13	7736251.7876	456447.5786



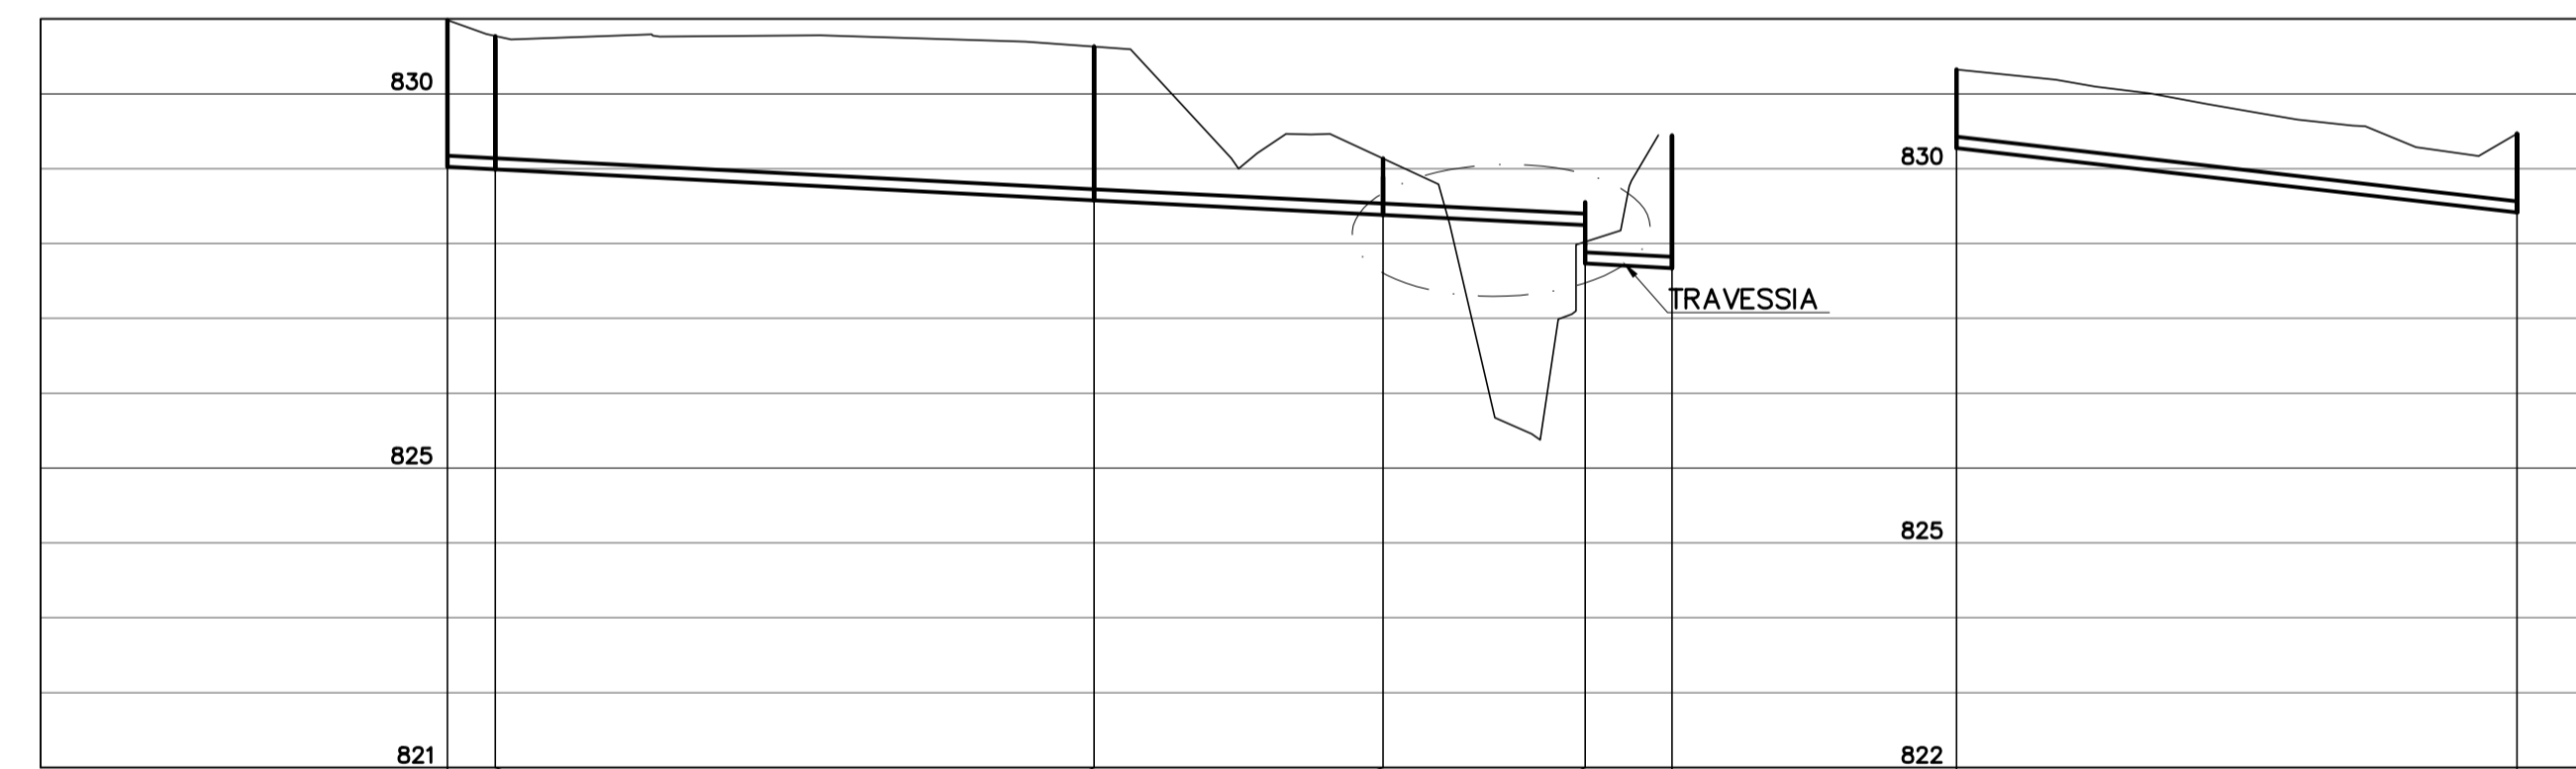


POÇO DE VISITA	PVE-01	PV-13	PV-10	PV-11	PV-12	PVE	PV-09	PV-10
CONTR. CONC. (l/s)	0.48 / 1.41							
EXTENSÃO (m)		6.40	80.00	38.60	27.00	11.60		74.90
COTA TERR. (m)	830.864	830.600	830.464	828.771	827.863	829.320	831.325	830.464
COTA SOL. (m)	828.904	828.871	828.456	828.263	828.128/827.613	827.553	830.275	829.414
PROFUND. (m)	1.96	1.72	2.00	0.50	-0.26/0.25	1.76	1.05	1.05
TQ/REBAIXO (m)					0.51			
DIAM. (mm) - MAT.	150 / PVC	150 / PVC	150 / PVC	150 / FoFo	150 / PVC		150 / PVC	
DECLIV. (%)	0.518	0.518	0.500	0.500	0.518		1.150	
VAZÃO (l/s)	0.48 / 1.41	0.48 / 1.41	0.48 / 1.41	0.48 / 1.41	0.48 / 1.41			
LÂMINAS (%)	21 / 21	21 / 21	22 / 22	25 / 25	21 / 21		17 / 17	
TENS. TRATIVA (Po)	1.02 / 1.02	1.02 / 1.02	0.99 / 0.99	1.11 / 1.11	1.02 / 1.02		1.89 / 1.89	
EXTENSÃO ACUMULADA	6.40	86.40	125.00	152.00	163.60		74.90	
PAVIMENTO	ASFALTO	ASFALTO	ASFALTO	TERRA	TERRA		ASFALTO	

PERFIL
ESC.: H=1:1000
V=1:100

- NOTAS:**
- 1-DIMENSÕES E ELEVAÇÕES EM METROS, DIÂMETROS EM MILÍMETROS, EXCETO ONDE INDICADO.
 - 2-PARA DETALHES DOS POÇOS DE VISITA, VER DESENHO XXXXX.
 - 3-MATERIAL NÃO ESPECIFICADO EM PLANTA REFERENTE A PVC.
 - 5-OS PV's SITUADOS EM ÁREAS NÃO URBANIZADAS DEVERÃO FICAR A 0,50m ACIMA DO SOLO E OS SITUADOS EM ÁREAS DE INUNDAÇÃO DEVERÃO SER DEVIDAMENTE PROTEGIDOS.

- LEGENDA:**
- TRECHO ENVELOPADO
 - TRECHO ENVELOPADO SOBRE PILARETES PROJETADO
 - PV EXISTENTE
 - PV TIPO I PROJETADO - PROFUNDIDADE ATÉ 2,50m DIÂMETRO DA REDE < 300mm
 - PV TIPO II PROJETADO - 2,5m < PROFUNDIDADE < 4,5m DIÂMETRO DA REDE > 300mm
 - PV ESPECIAL - PROFUNDIDADE > 4,5m
 - GABÃO TIPO CAIXA PROJETADO

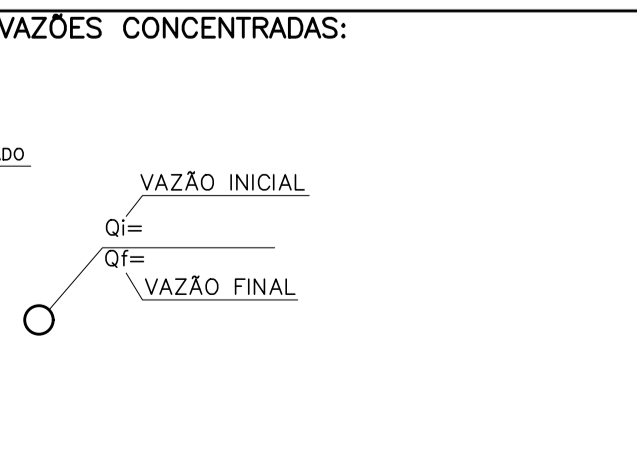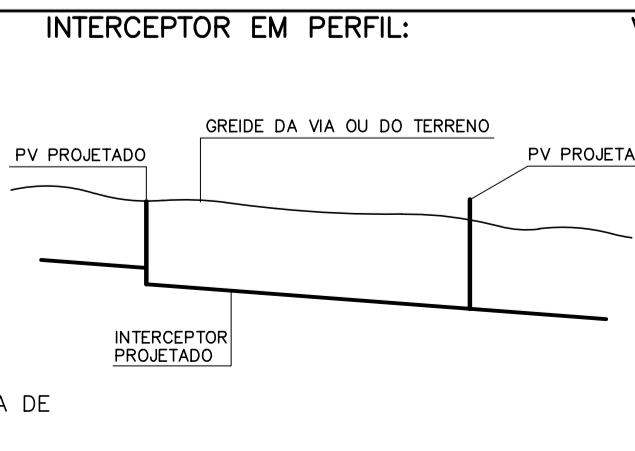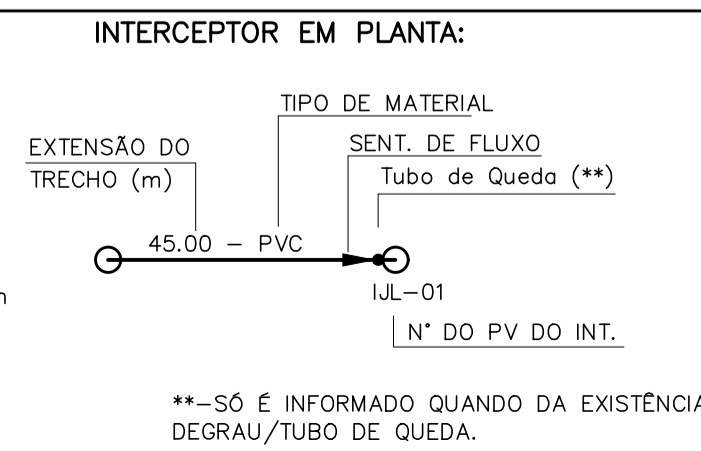

Nº	REVISÃO	DATA	R.T.
01	MODIFICAÇÃO CARIMBO	SET/2024	ALBERTO OLIVEIRA CHAVES CREA-68.765/D-MG

Nº DE FOLHAS	CÓDIGO	DESENHO
01/02		41/42

PREFEITURA MUNICIPAL
FORMIGA - MG

SISTEMA DE ESGOTAMENTO SANITÁRIO
BAIRRO RAMIRO BATISTA
REDE COLETORA
PLANTA E PERFIL

Despro
DESENVOLVIMENTO DE PROJETOS

ESCALA
INDICADA