
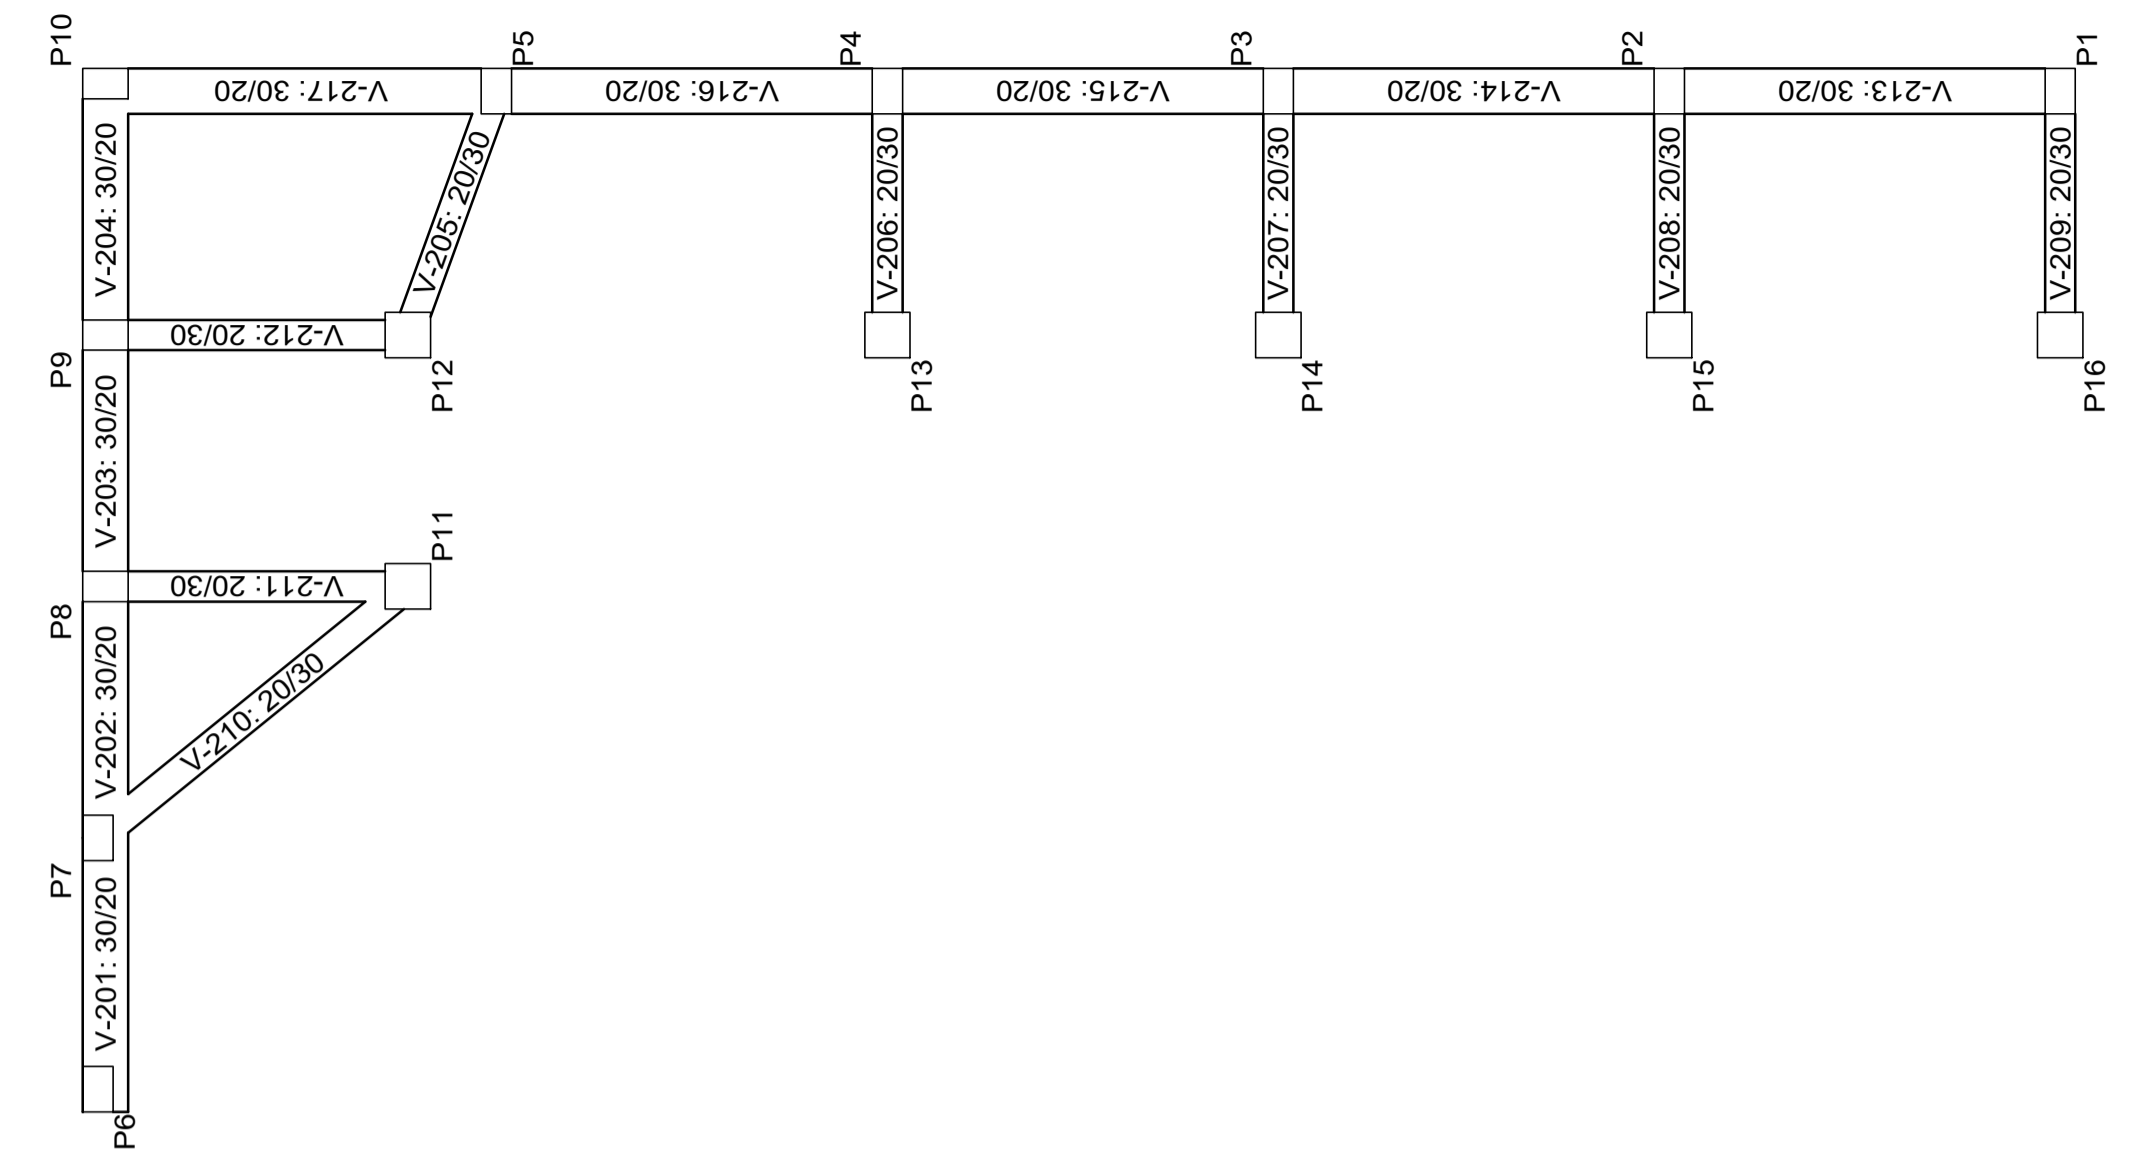
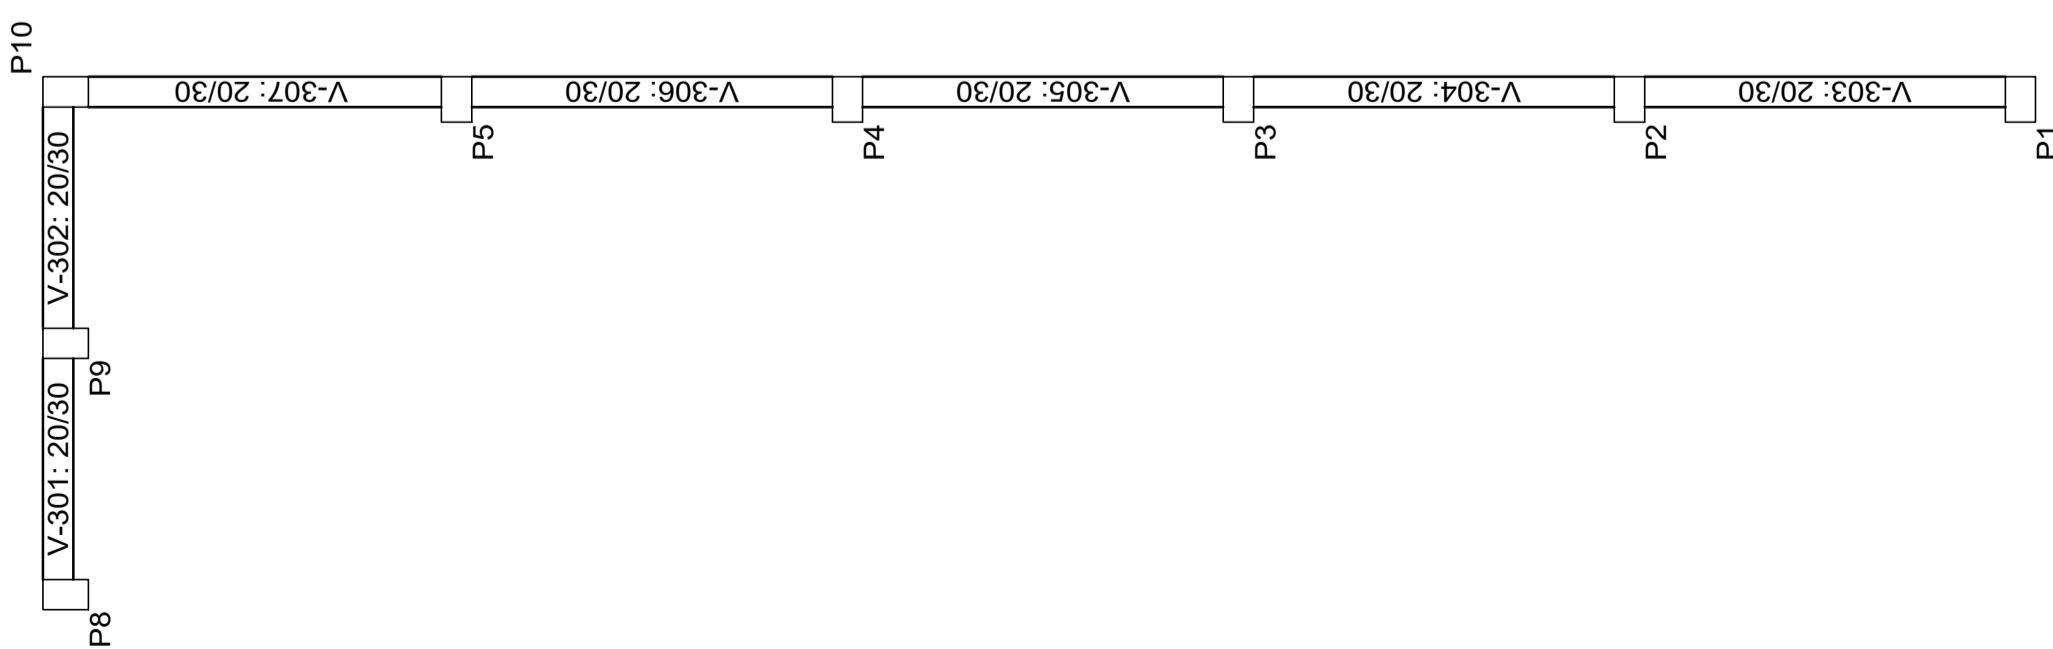
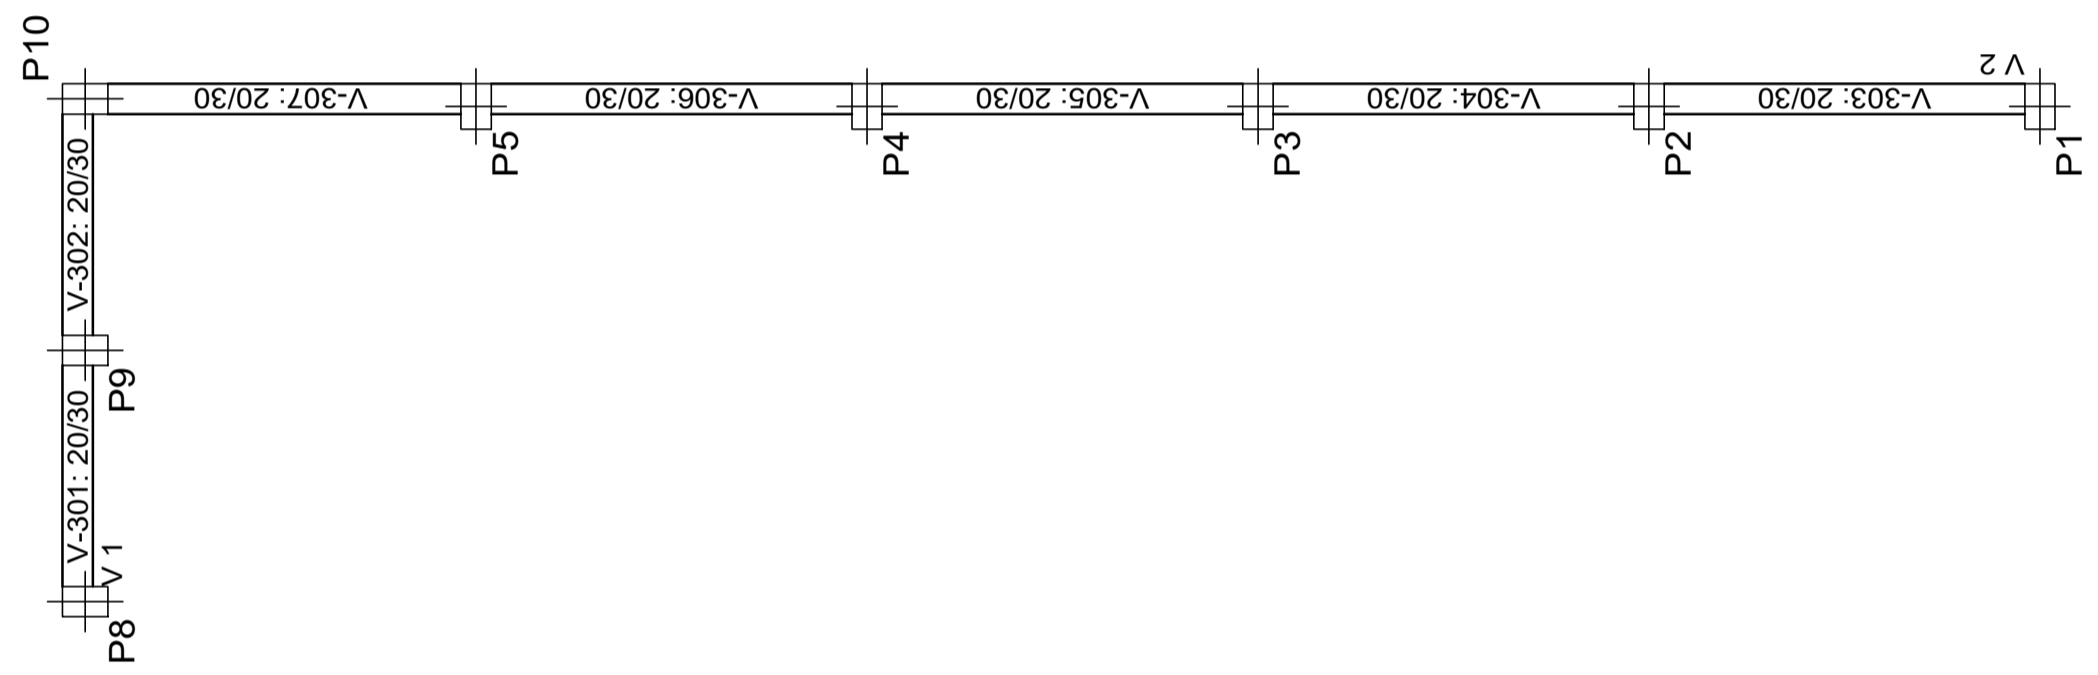


VIGA1  
Fórmis  
Concreto: C25, em geral  
Escala: 1:50

VIGA1  
Fundação  
Concreto: C25, em geral  
Escala: 1:50

ARREIMATE  
Fórmis  
Concreto: C25, em geral  
Escala: 1:50

ARREIMATE  
Fundação  
Concreto: C25, em geral  
Escala: 1:50

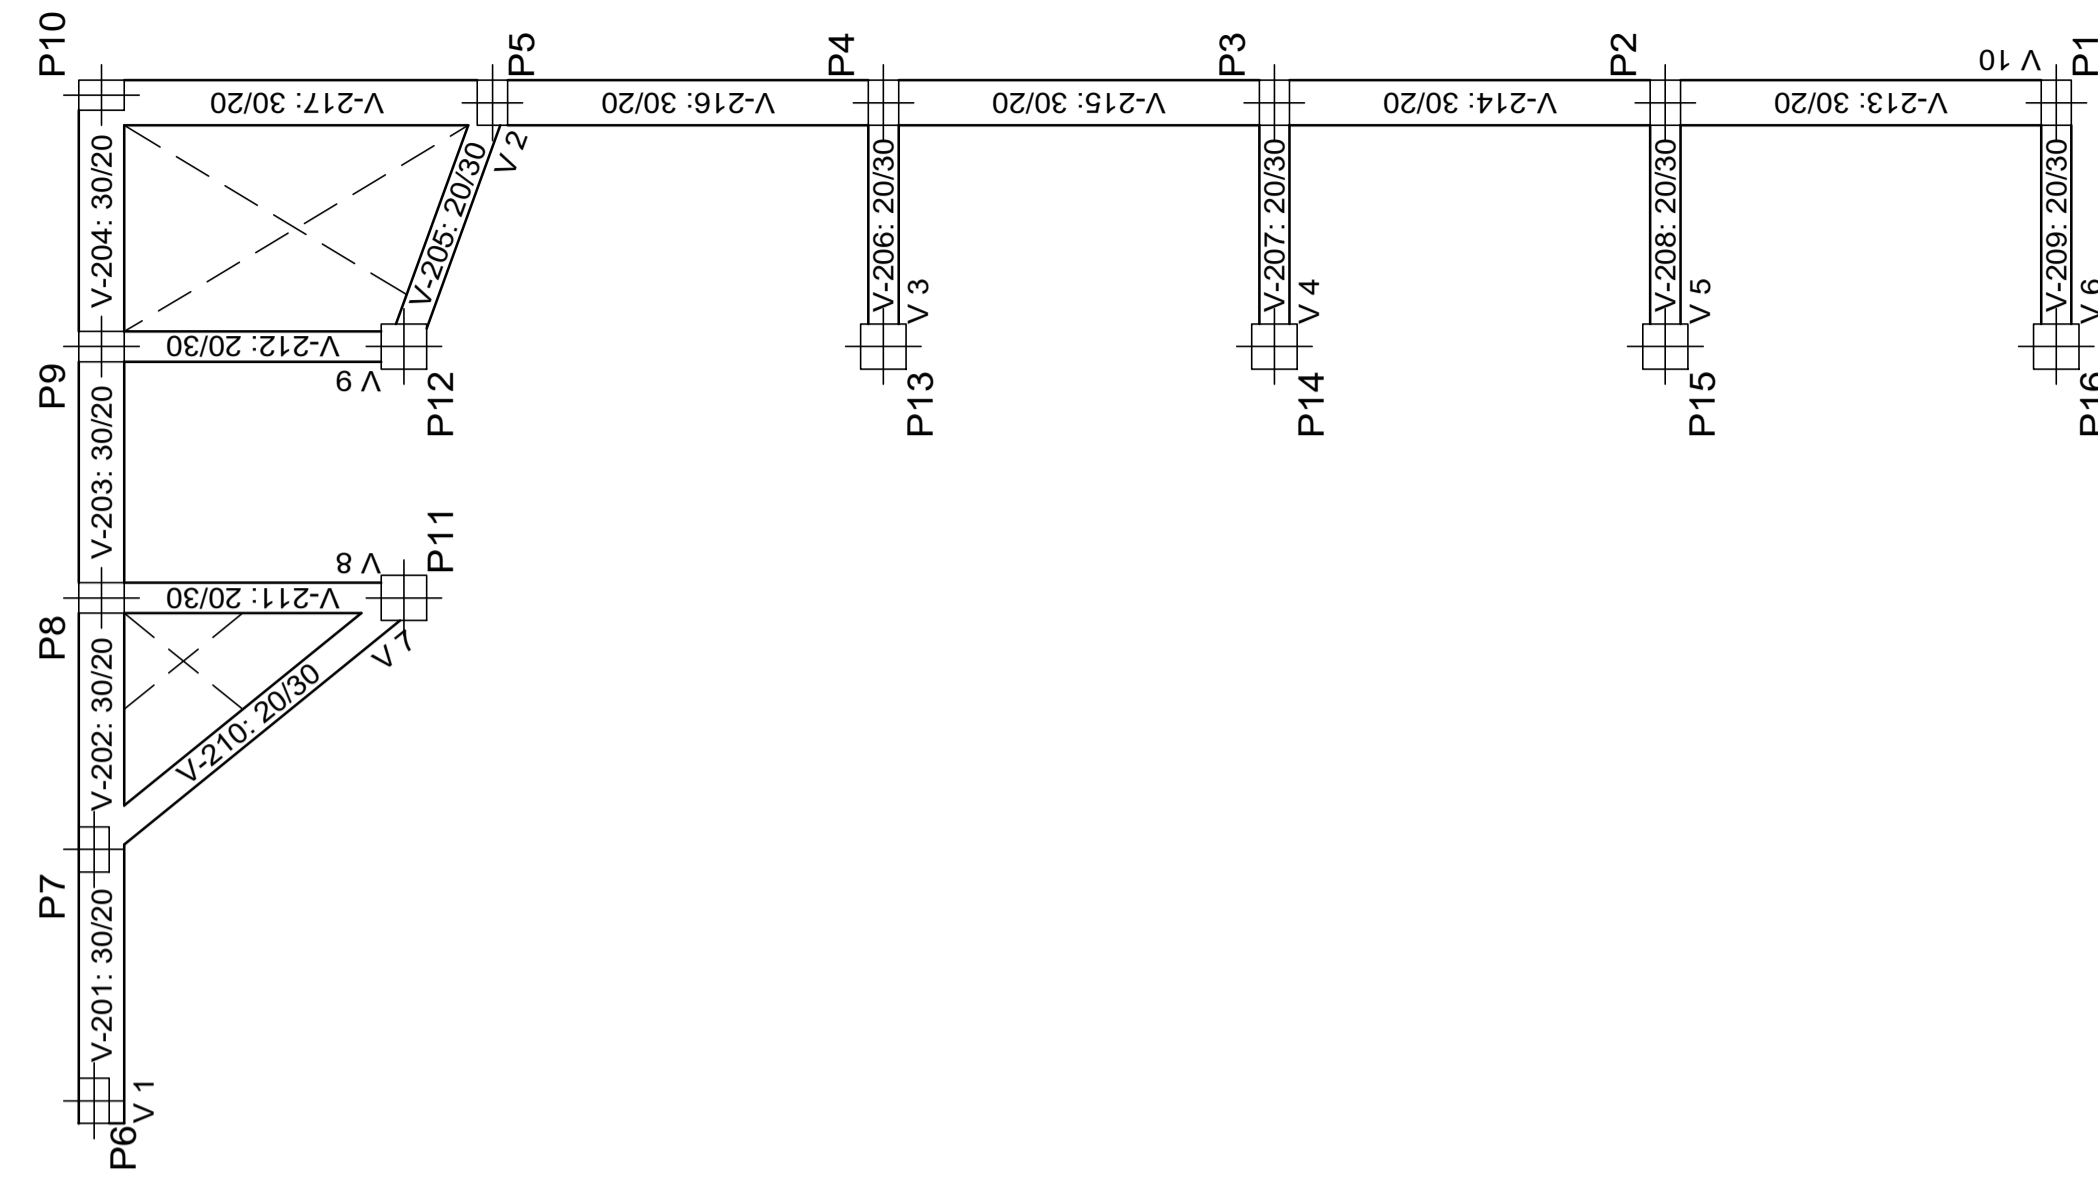

PREFEITURA MUNICIPAL DE FORMIGA  
C.N.P.J. : 16.784.720/0001-25  
Secretaria de Obras e Trânsito  
(37) 3329-1946  
secretariatgdeobrasetransito@gmail.com  
Rua: Barão de Plumhi, nº 53, 3º andar  
Centro - Formiga | MG - Cep: 35570-128

Título: MURO DE ARRIMO

Finalidade: CONSTRUÇÃO DO CONVENTO QUE SERÁ UTILIZADO NOS FESTEJOS DO CONGADO DO ROSÁRIO

Detalhes: LOCAÇÃO DE VIGAS

Endereço Obra/Serviço: RUA JOSE FRANCINO OLIVEIRA, ROSARIO  
Cordenadas: 20°27'47"S – 45°25'22"W

Prop.:

EUGÊNIO VILELA JUNIOR  
PREFEITO MUNICIPAL DE FORMIGA

Resp. Técnico:

FERNANDO RODRIGO DE OLIVEIRA  
ENGENHEIRO CIVIL – CREA 250.162/D

Quadro de Área:

ÁREA CONSTRUIDA TOTAL = 41,15 m²

|            |            |        |
|------------|------------|--------|
| Protocolo: | Aprovação: | Visto: |
|            |            |        |

|                     |                      |                   |                     |
|---------------------|----------------------|-------------------|---------------------|
| Escala:<br>INDICADA | Desenho:<br>FERNANDO | Data:<br>OUT/2024 | Prancha:<br>04 / 06 |
|---------------------|----------------------|-------------------|---------------------|