



PLANTA
ESC.: 1:100

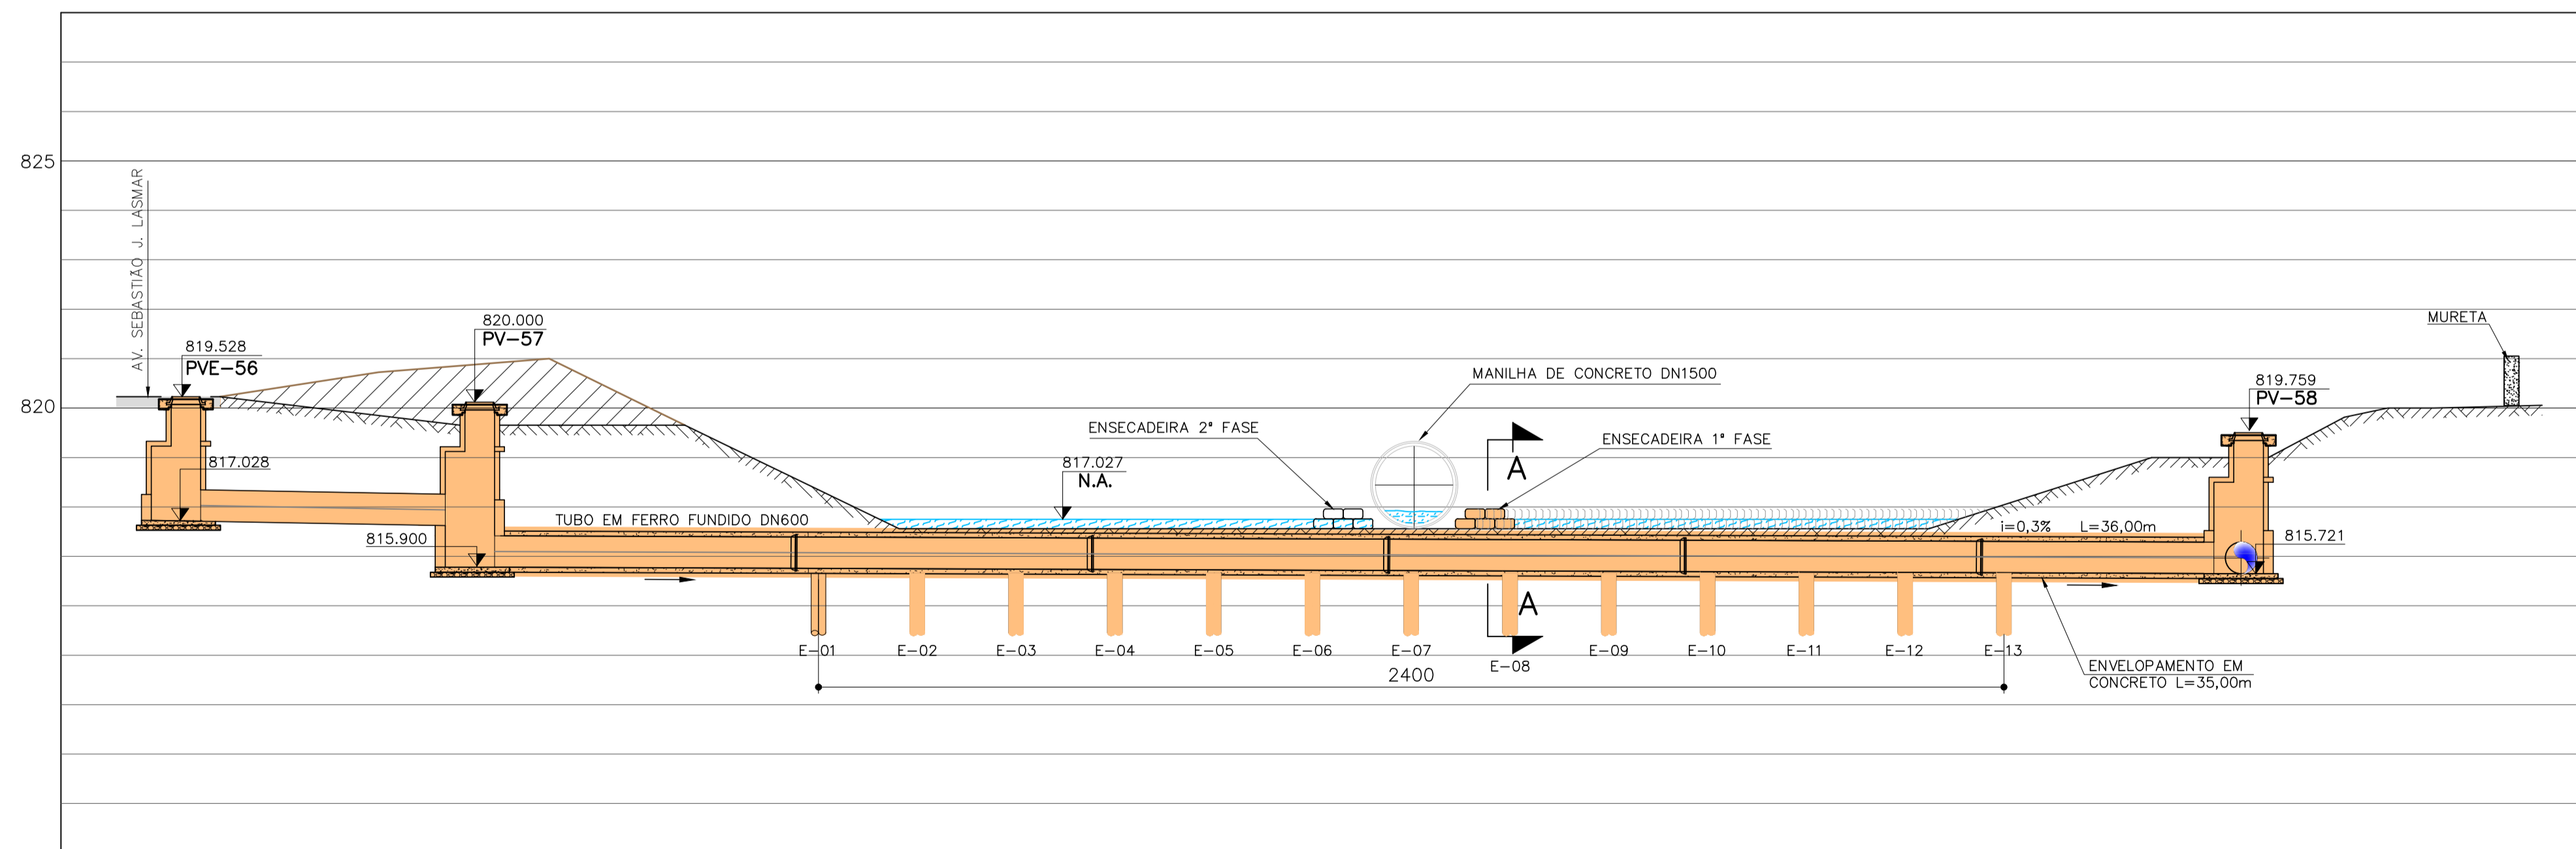

PERFIL
ESC.: 1:100

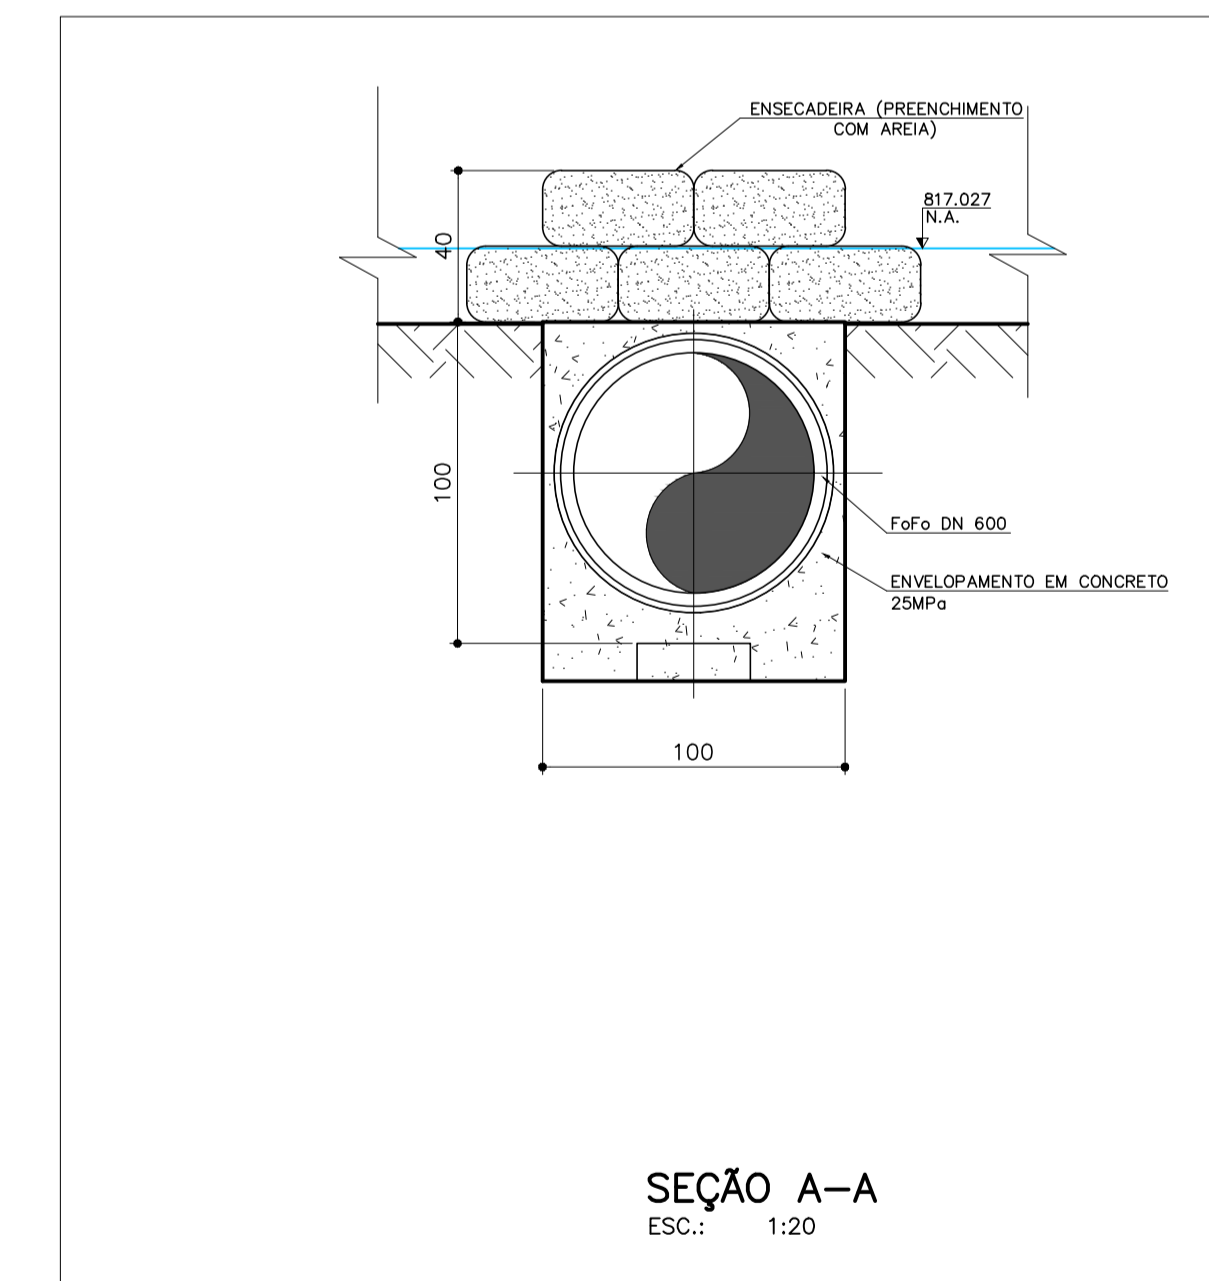

SEÇÃO A-A
ESC.: 1:20

NOTAS:
1-DIMENSÕES E ELEVAÇÕES EM METROS, DIÂMETROS EM MILÍMETROS, EXCETO ONDE INDICADO.
2-PARA DETALHES DOS POÇOS DE VISITA, VER DESENHO 17,18/42.

Nº	REVISÃO	DATA	R.T.	PREFEITURA MUNICIPAL FORMIGA - MG	ESCALA INDICADA
01	ATENDIMENTO COMENTÁRIOS PREFEITURA	NOV/2023	ALBERTO OLIVEIRA CHAVES CREA-68.765/D-MG	SISTEMA DE ESGOTAMENTO SANITÁRIO PROJETO BÁSICO INTERCEPTOR RIO FORMIGA MD - TRECHO 01 - TRAVESSIA SOB RIO PLANTA, PERFIL E DETALHE	Nº DE FOLHAS 01/01 CÓDIGO
02	ATENDIMENTO COMENTÁRIOS CAIXA TRECHOS TRECHOS LEVADOS PELA ENCHENTE DO PROJETO ANTERIOR OU REFEITOS, EXECUÇÃO COM RECURSOS DA PREFEITURA	JAN/2024	ALBERTO OLIVEIRA CHAVES CREA-68.765/D-MG DESENHISTA WALDIRENE		
03	MODIFICAÇÃO CARIMBO	SET/2024	DATA NOVEMBRO/2022 APROVADO		
				Despro DESENVOLVIMENTO DE PROJETOS	DESENHO 12/42