


PLANTA
ESC.: 1:500

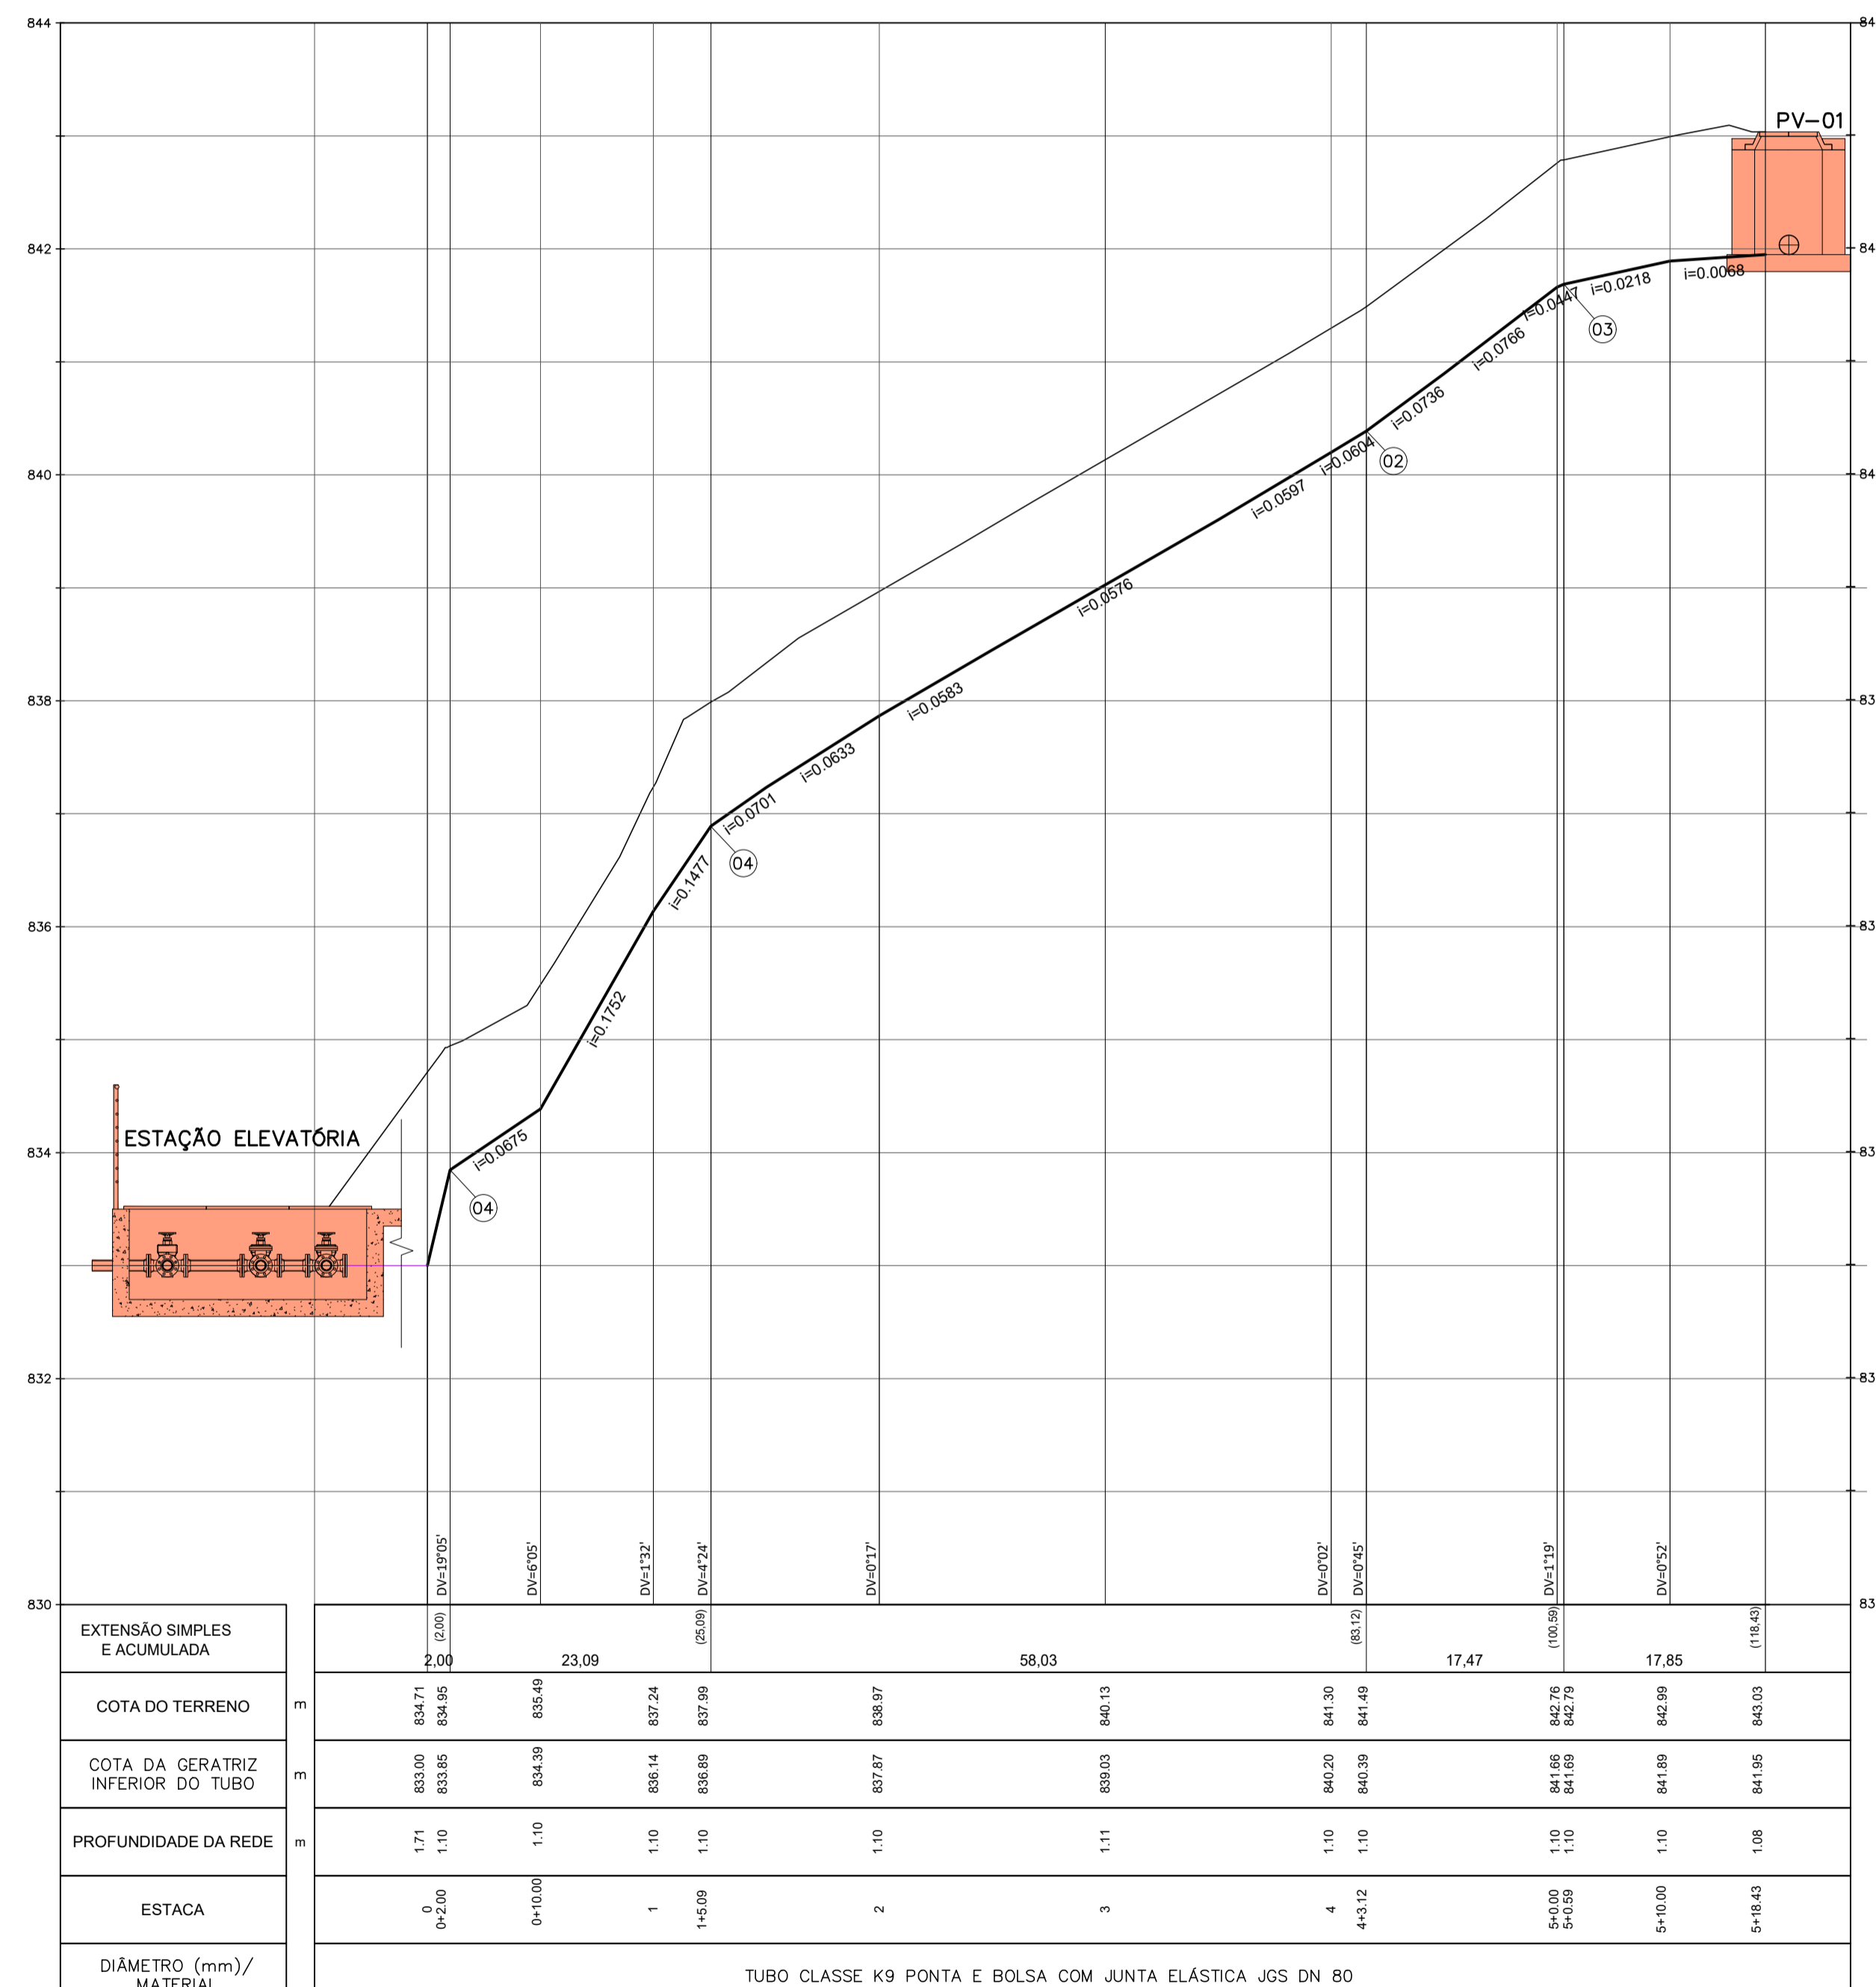

PERFIL
ESC.: H=1:500
V=1:50

RELAÇÃO DE MATERIAL			
ITEM	DESCRIÇÃO	DIÂM.	QNTD.
1	TUBO CLASSE K9 PONTA E BOLSA COM JUNTA ELÁSTICA JGS	80	m 155,00
2	CURVA 11° COM BOLSAS E JUNTA ELÁSTICA JGS	80	PC 01
3	CURVA 22° COM BOLSAS E JUNTA ELÁSTICA JGS	80	PC 01
4	CURVA 90° COM BOLSAS E JUNTA ELÁSTICA JGS	80	PC 02

NOTAS:
1-DIMENSÕES E ELEVAÇÕES EM METROS, DIÂMETROS EM MILÍMETROS, EXCETO ONDE INDICADO.

LEGENDA:
 LINHA DE RECALQUE
 REDE COLETORA
 UNIDADE PROJETADA

Nº	REVISÃO	DATA	R.T.	PREFEITURA MUNICIPAL FORMIGA - MG	ESCALA INDICADA
01	MODIFICAÇÃO CARIMBO	SET/2024	ALBERTO OLIVEIRA CHAVES CREA-68.765/D-MG	SISTEMA DE ESGOTAMENTO SANITÁRIO BAIRRO LAJINHA ESTAÇÃO ELEVATÓRIA - LINHA DE RECALQUE PLANTA E PERFIL	Nº DE FOLHAS 01/01
			ALBERTO OLIVEIRA CHAVES CREA-68.765/D-MG DESENHISTA RAQUEL SANTOS	Despro DESENVOLVIMENTO DE PROJETOS	CODIGO
			DATA DEZEMBRO/2023 APROVADO		DESENHO 39/42