



PLANTA  
ESC.: 1:50

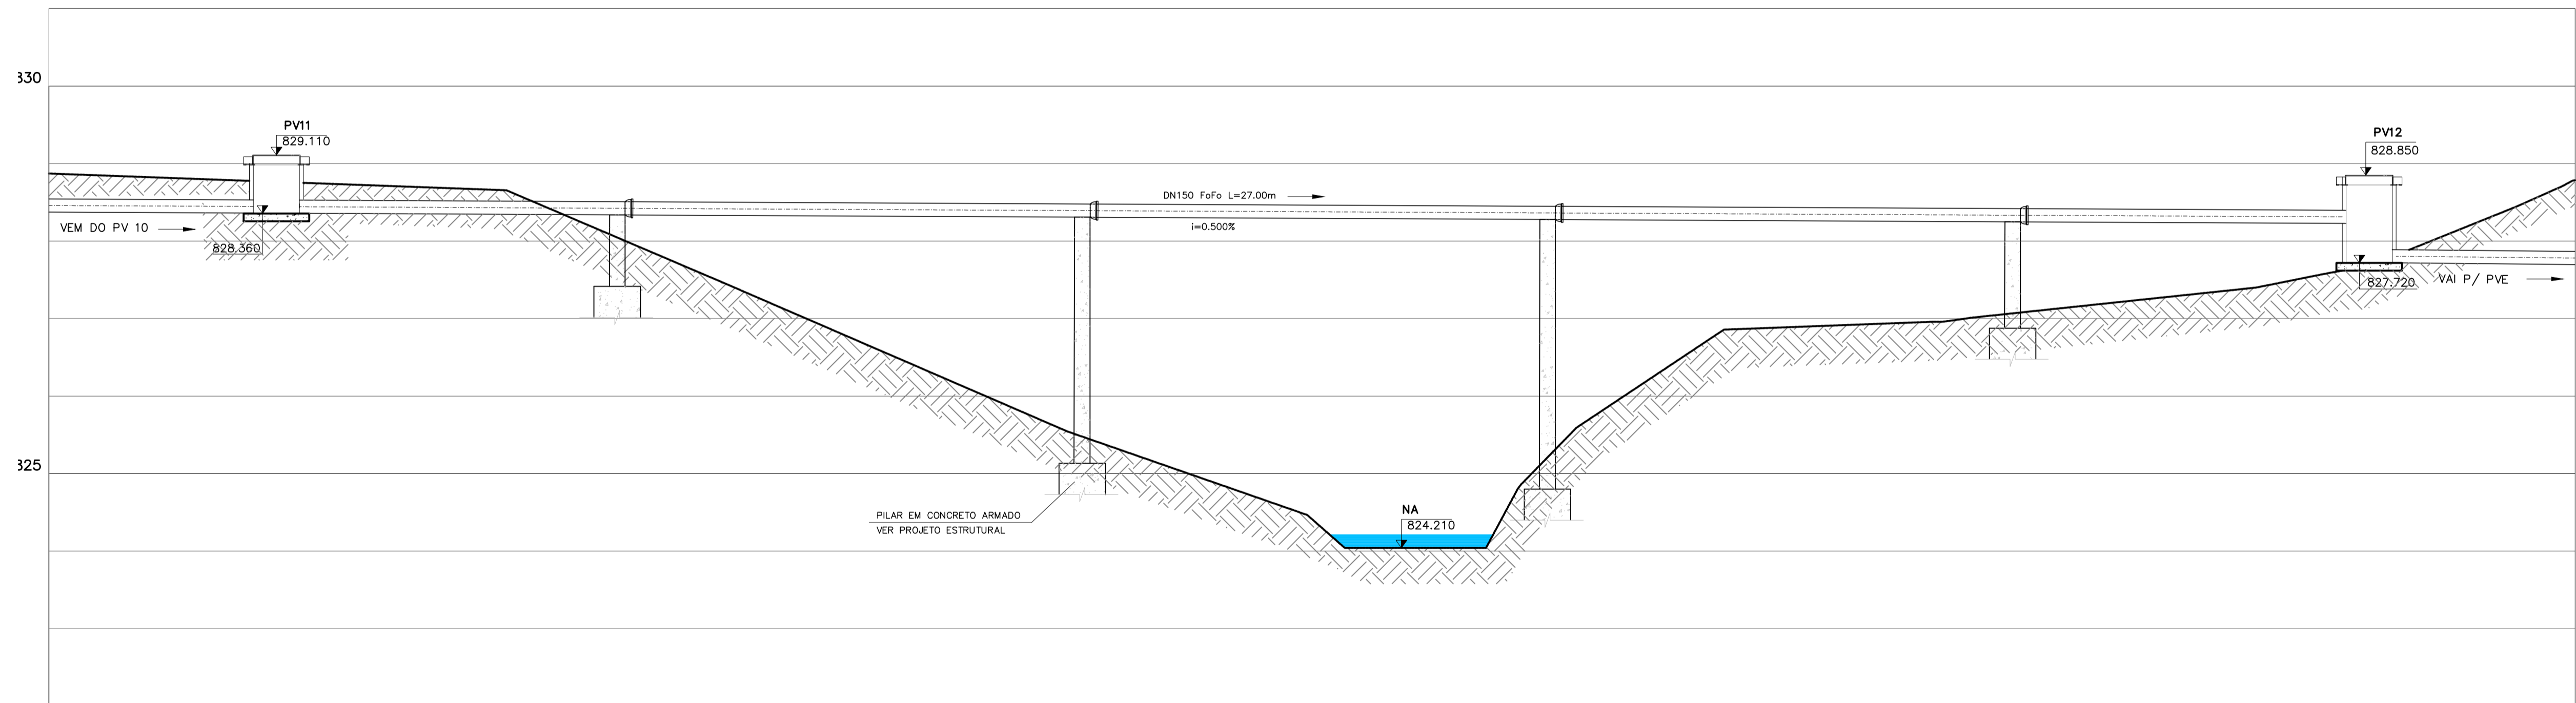

SEÇÃO  
ESC.: 1:50

NOTAS:  
1-DIMENSÕES E ELEVAÇÕES EM METROS, DIÂMETROS EM MILÍMETROS, EXCETO ONDE INDICADO.

Nº	REVISÃO	DATA	R.T.	PREFEITURA MUNICIPAL FORMIGA - MG	ESCALA INDICADA
01	MODIFICAÇÃO CARIMBO	SET/2024	ALBERTO OLIVEIRA CHAVES CREA-68.765/D-MG PROJETO	<b>SISTEMA DE ESGOTAMENTO SANITÁRIO</b> <b>BAIRRO RAMIRO BATISTA</b> TRAVESSIA PLANTA E PERFIL	Nº DE FOLHAS 02/02
			ALBERTO OLIVEIRA CHAVES CREA-68.765/D-MG DESENHISTA RAQUEL SANTOS		CÓDIGO
			DATA DEZEMBRO/2023 APROVADO	 <small>DESENVOLVIMENTO DE PROJETOS</small>	DESENHO 42/42